



27-10-2022

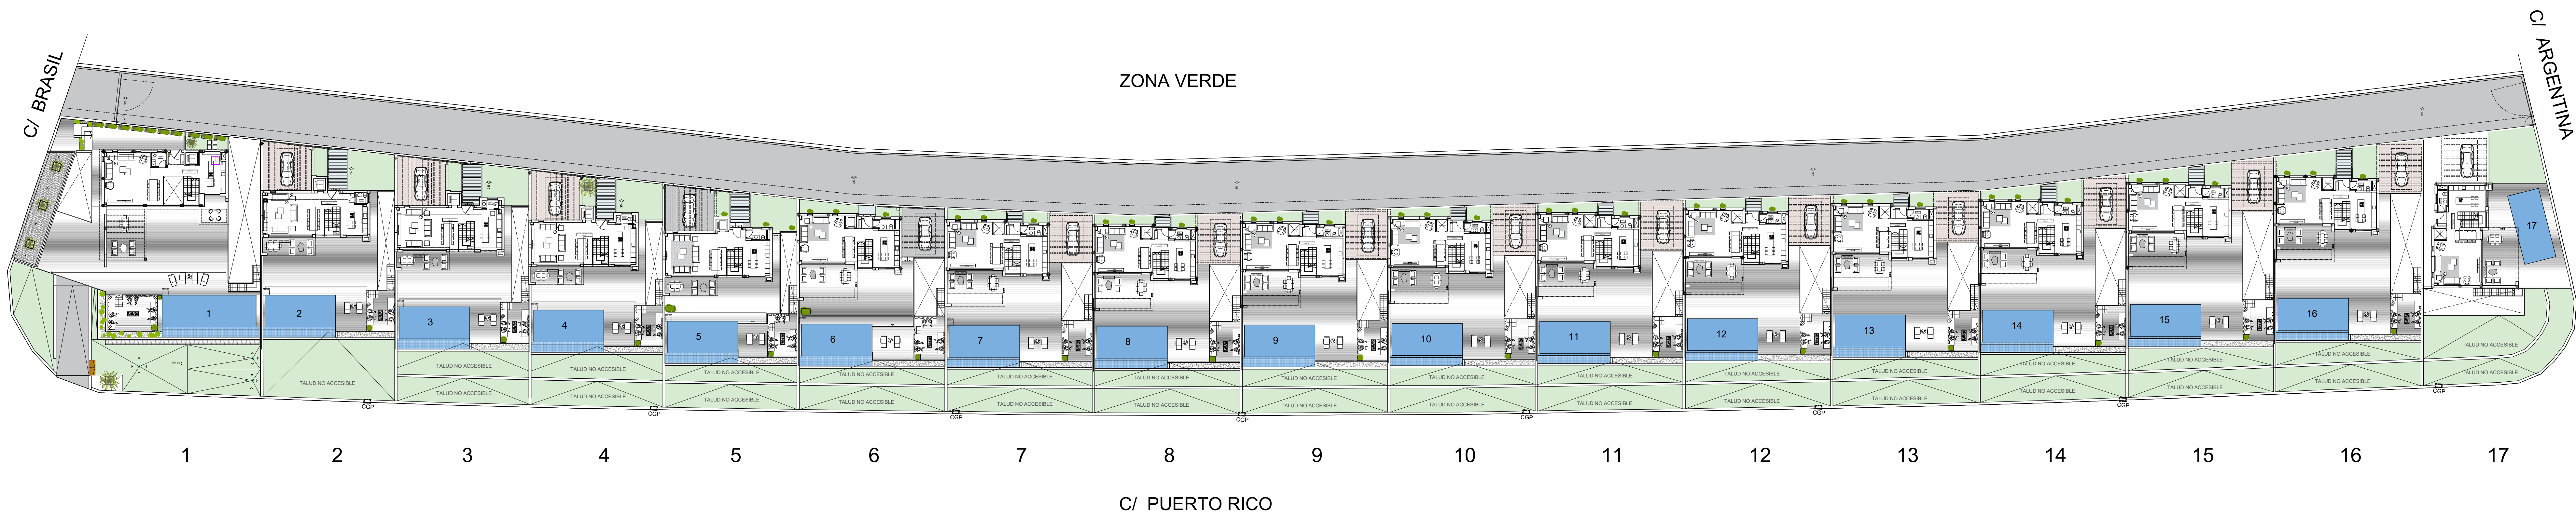

ACABADO DE PAVIMENTOS

	PAVIMENTO EXTERIOR SEGÚN MEMORIA DE CALIDADES		PAVIMENTO EXTERIOR SEGÚN MEMORIA DE CALIDADES		PAVIMENTO TERRAZA DE PLANTA BAJA SEGÚN LA MEMORIA DE CALIDADES.		PAVIMENTO EXTERIOR DE CÉSPED ARTIFICIAL SOBRE SOLERA DE HORMIGÓN O FORJADO		CORTEZA DE PINO		PAVIMENTO EXTERIOR ACABADO GRAVA, SOBRE SOLERA O FORJADO
--	---	--	---	--	---	--	--	--	-----------------	--	--

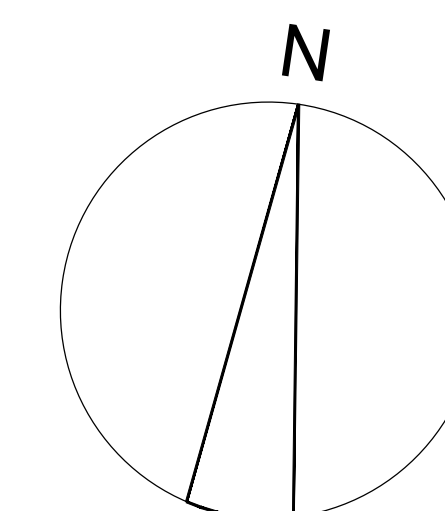


ESCALA GRÁFICA






ACABADO DE PAVIMENTOS					
	PAVIMENTO EXTERIOR SEGÚN MEMORIA DE CALIDADES		PAVIMENTO EXTERIOR SEGÚN MEMORIA DE CALIDADES		PAVIMENTO TERRAZA DE PLANTA BAJA SEGÚN LA MEMORIA DE CALIDADES.
	PAVIMENTO EXTERIOR DE CÉSPED ARTIFICIAL SOBRE SOLERA DE HORMIGÓN O FORJADO		CORTEZA DE PINO		PAVIMENTO EXTERIOR ACABADO GRAVA, SOBRE SOLERA O FORJADO

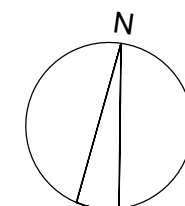

VIVIENDA 1
SUPERFICIES


SEMISÓTANO CERRADO	210.57 m2
PATIO INGLÉS 1 (SEMI-CUBIERTO)	86.00 m2
PATIO INGLÉS 2 (SEMI-CUBIERTO)	35.90 m2
APARCAMIENTO	79.87 m2
CUARTO MÁQUINAS	32.25 m2
VIVIENDA CERRADA P. BAJA	94.63 m2
ACCESO CUBIERTO	3.40 m2
TERRAZA CUBIERTA P. BAJA	4.60 m2
ZONA DE PÉRGOLA PL. BAJA	33.87 m2
VIVIENDA CERRADA P. PRIMERA	85.84 m2
TERRAZA DESCUBIERTA P. PRIMERA	11.31 m2
TOTAL	678.24 m2

TERRAZA DESCUBIERTA ZONA PISCINA	251.36 m2
SUP. APROX. PISCINA	45.80 m2
SUP. PARCELA APROX.	900 m2

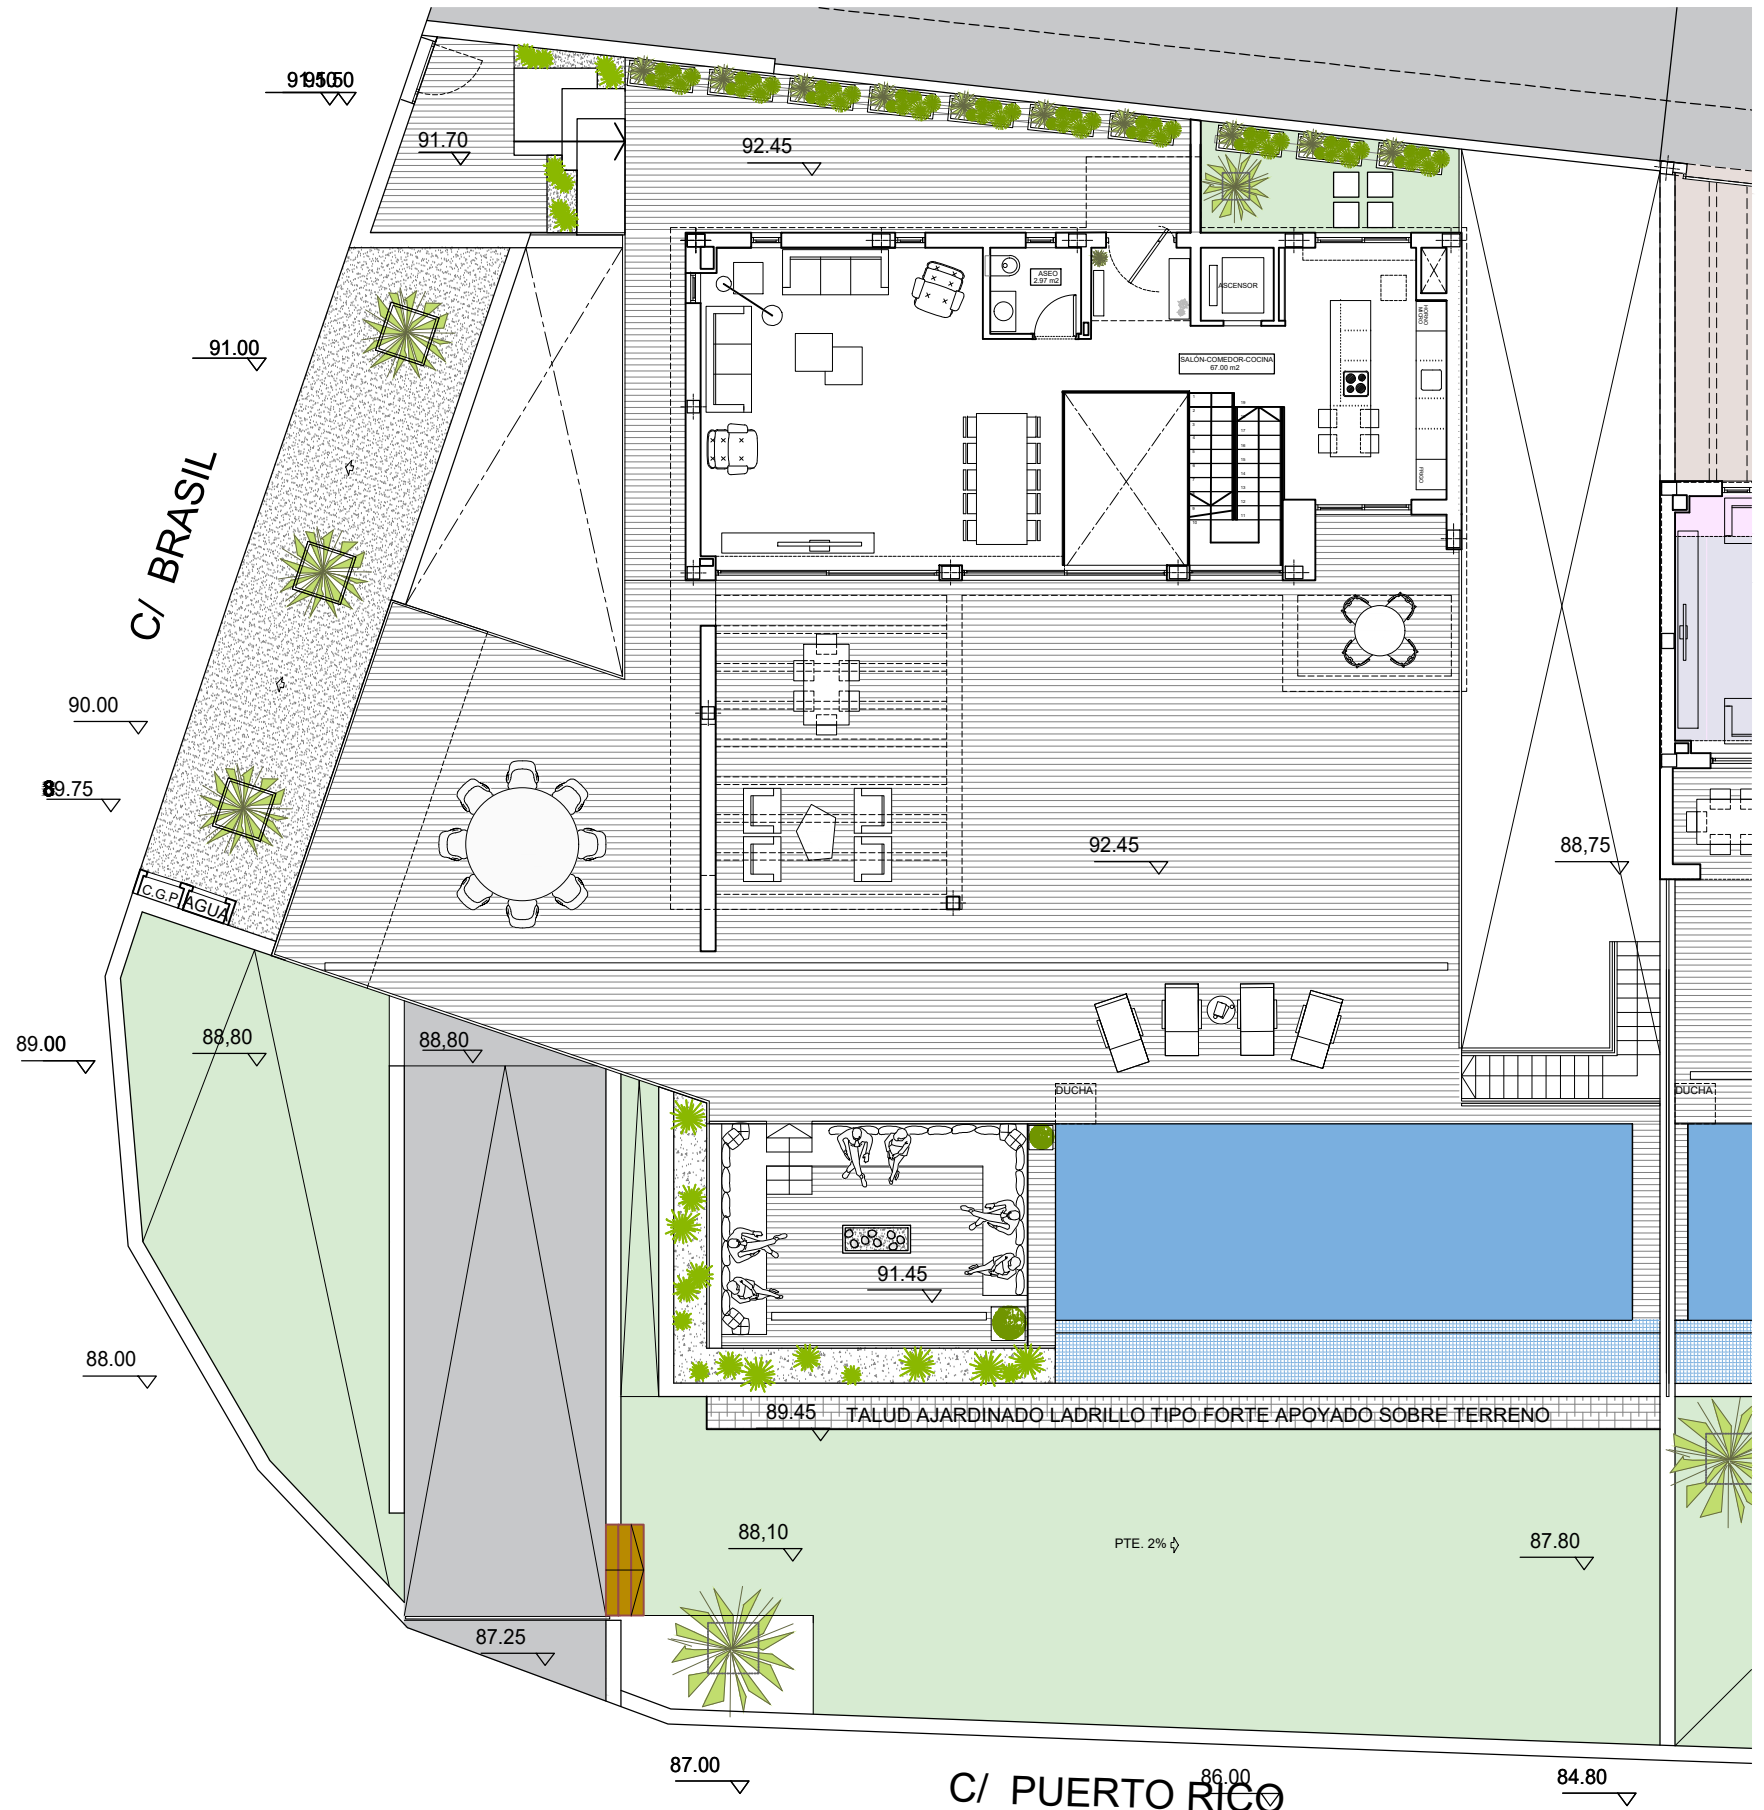

VILLA 1

ESCALA GRÁFICA
0 1 2 3

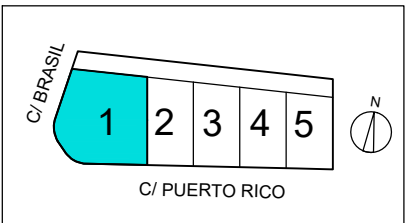

PLANTA SÓTANO

VIVIENDA 1

SUPERFICIES


SEMISÓTANO CERRADO	210.57 m2
PATIO INGLÉS 1 (SEMI-CUBIERTO)	86.00 m2
PATIO INGLÉS 2 (SEMI-CUBIERTO)	35.90 m2
APARCAMIENTO	79.87 m2
CUARTO MÁQUINAS	32.25 m2
VIVIENDA CERRADA P. BAJA	94.63 m2
ACCESO CUBIERTO	3.40 m2
TERRAZA CUBIERTA P. BAJA	4.60 m2
ZONA DE PÉRGOLA PL. BAJA	33.87 m2
VIVIENDA CERRADA P. PRIMERA	85.84 m2
TERRAZA DESCUBIERTA P. PRIMERA	11.31 m2
TOTAL	678.24 m2


TERRAZA DESCUBIERTA ZONA PISCINA	251.36 m2
SUP. APROX. PISCINA	45.80 m2
SUP. PARCELA APROX.	900 m2




VILLA 1

ESCALA GRÁFICA

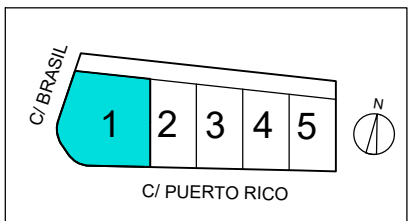

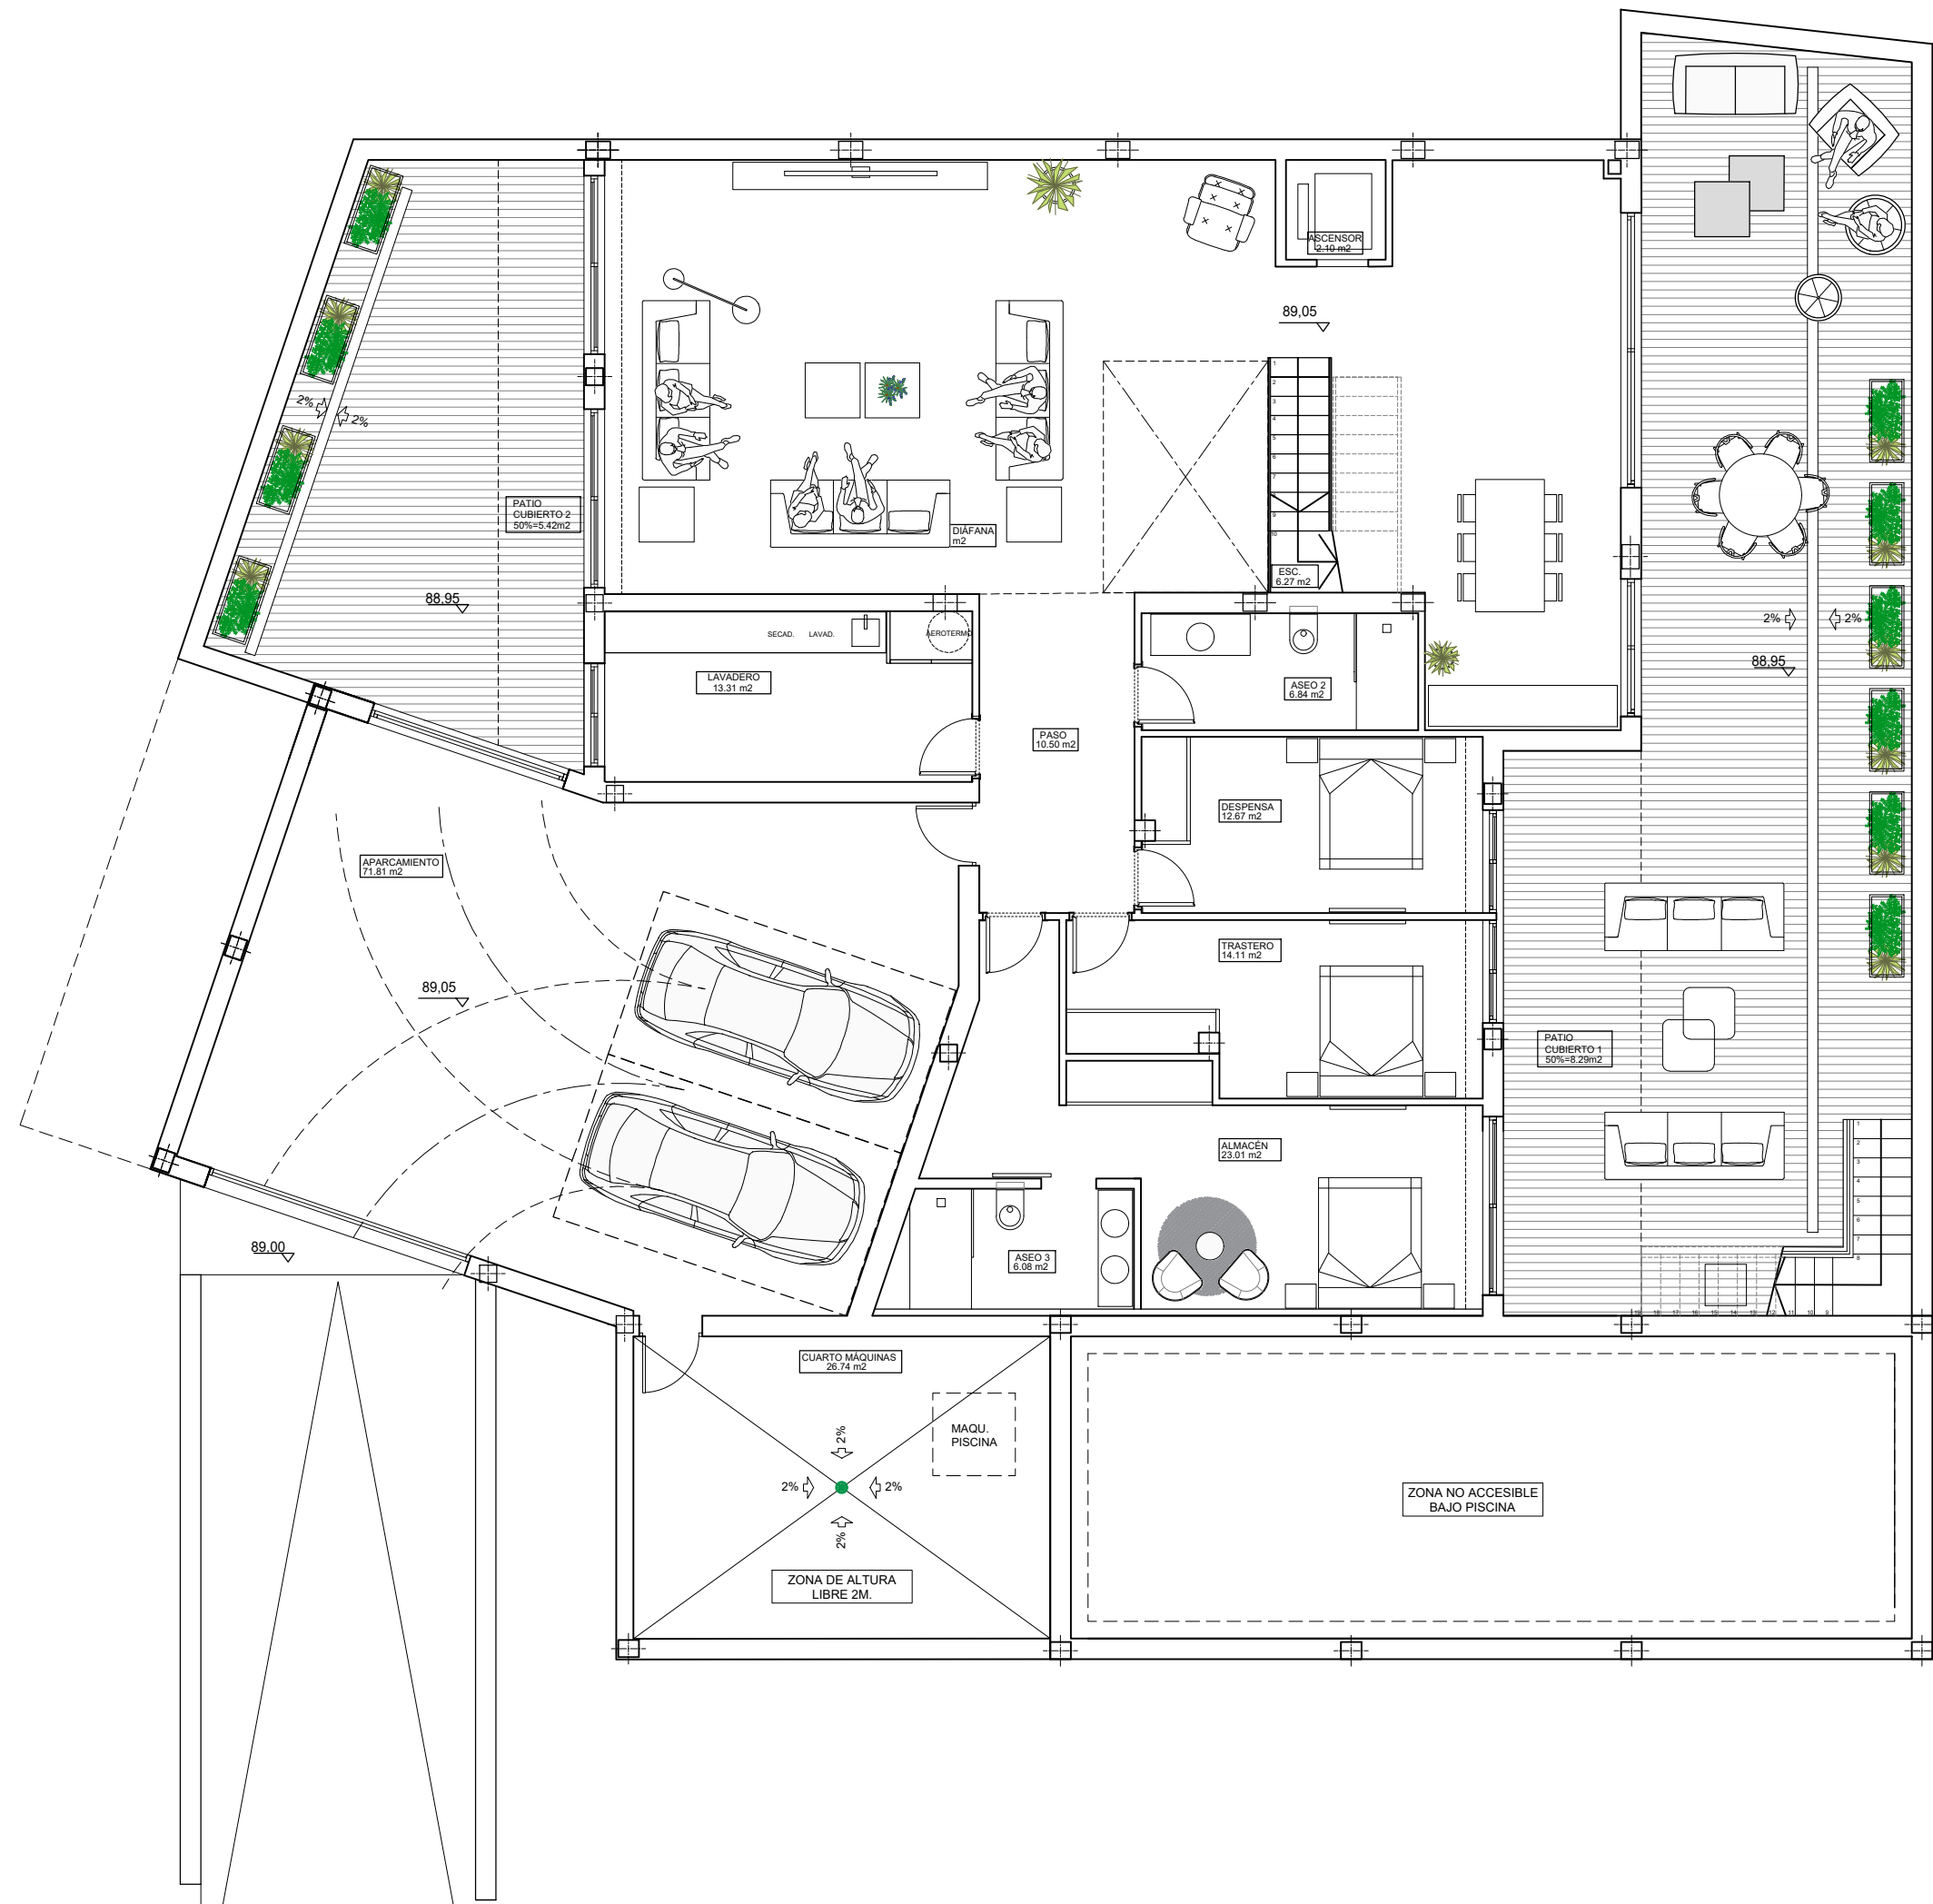


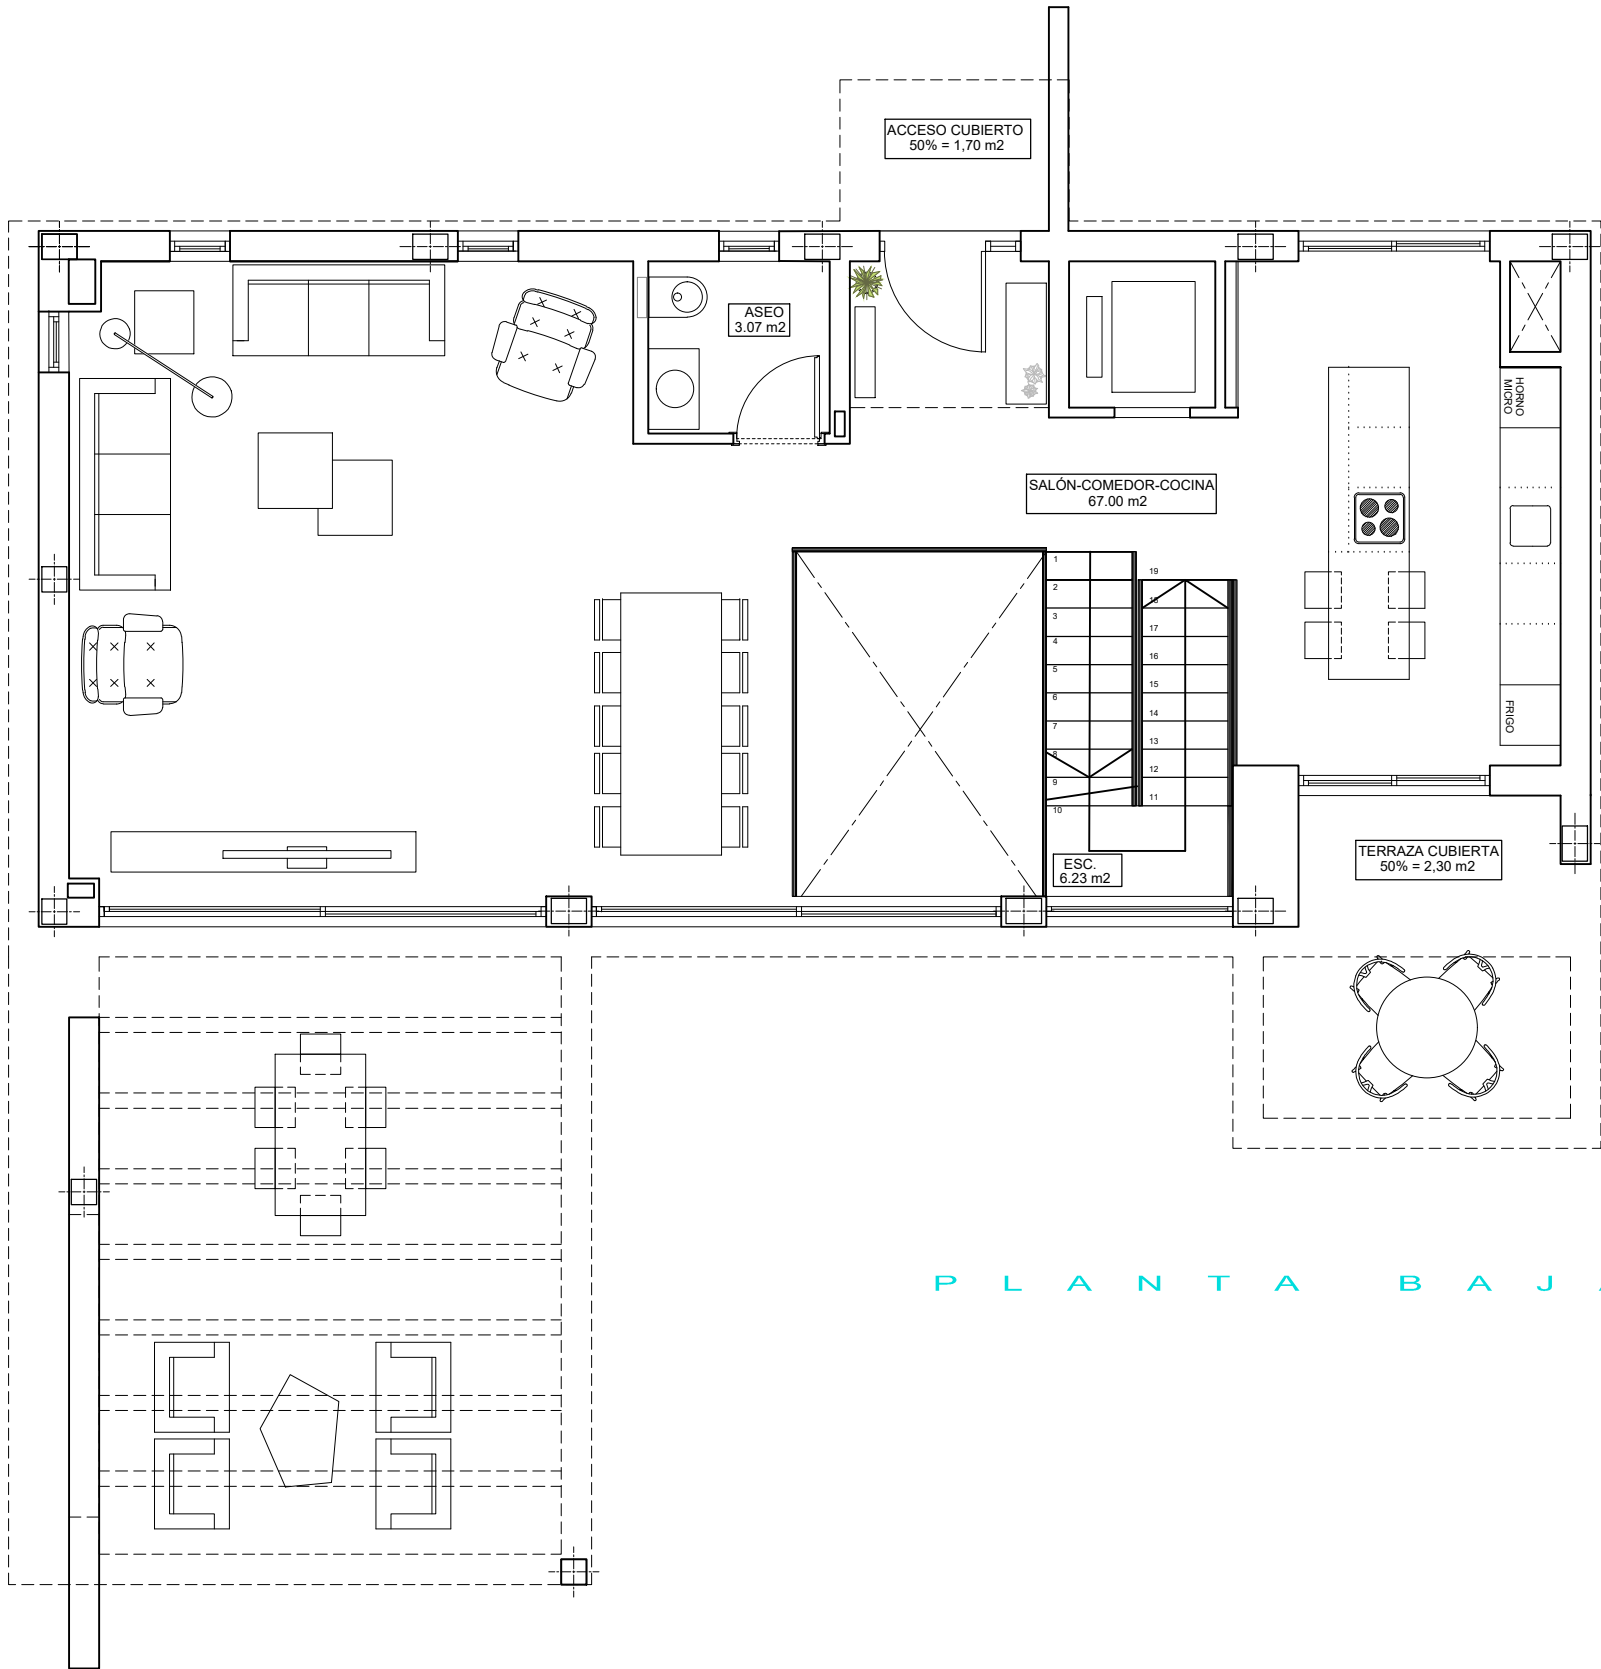


P L A N T A B A J A

VIVIENDA 1
SUPERFICIES

SEMISÓTANO CERRADO	210.57 m2
PATIO INGLÉS 1 (SEMI-CUBIERTO)	86.00 m2
PATIO INGLÉS 2 (SEMI-CUBIERTO)	35.90 m2
APARCAMIENTO	79.87 m2
CUARTO MÁQUINAS	32.25 m2
VIVIENDA CERRADA P. BAJA	94.63 m2
ACCESO CUBIERTO	3.40 m2
TERRAZA CUBIERTA P. BAJA	4.60 m2
ZONA DE PÉRGOLA PL. BAJA	33.87 m2
VIVIENDA CERRADA P. PRIMERA	85.84 m2
TERRAZA DESCUBIERTA P. PRIMERA	11.31 m2
TOTAL	678.24 m2
TERRAZA DESCUBIERTA ZONA PISCINA	251.36 m2
SUP. APROX. PISCINA	45.80 m2
SUP. PARCELA APROX.	900 m2

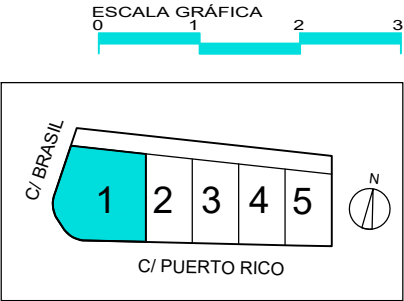


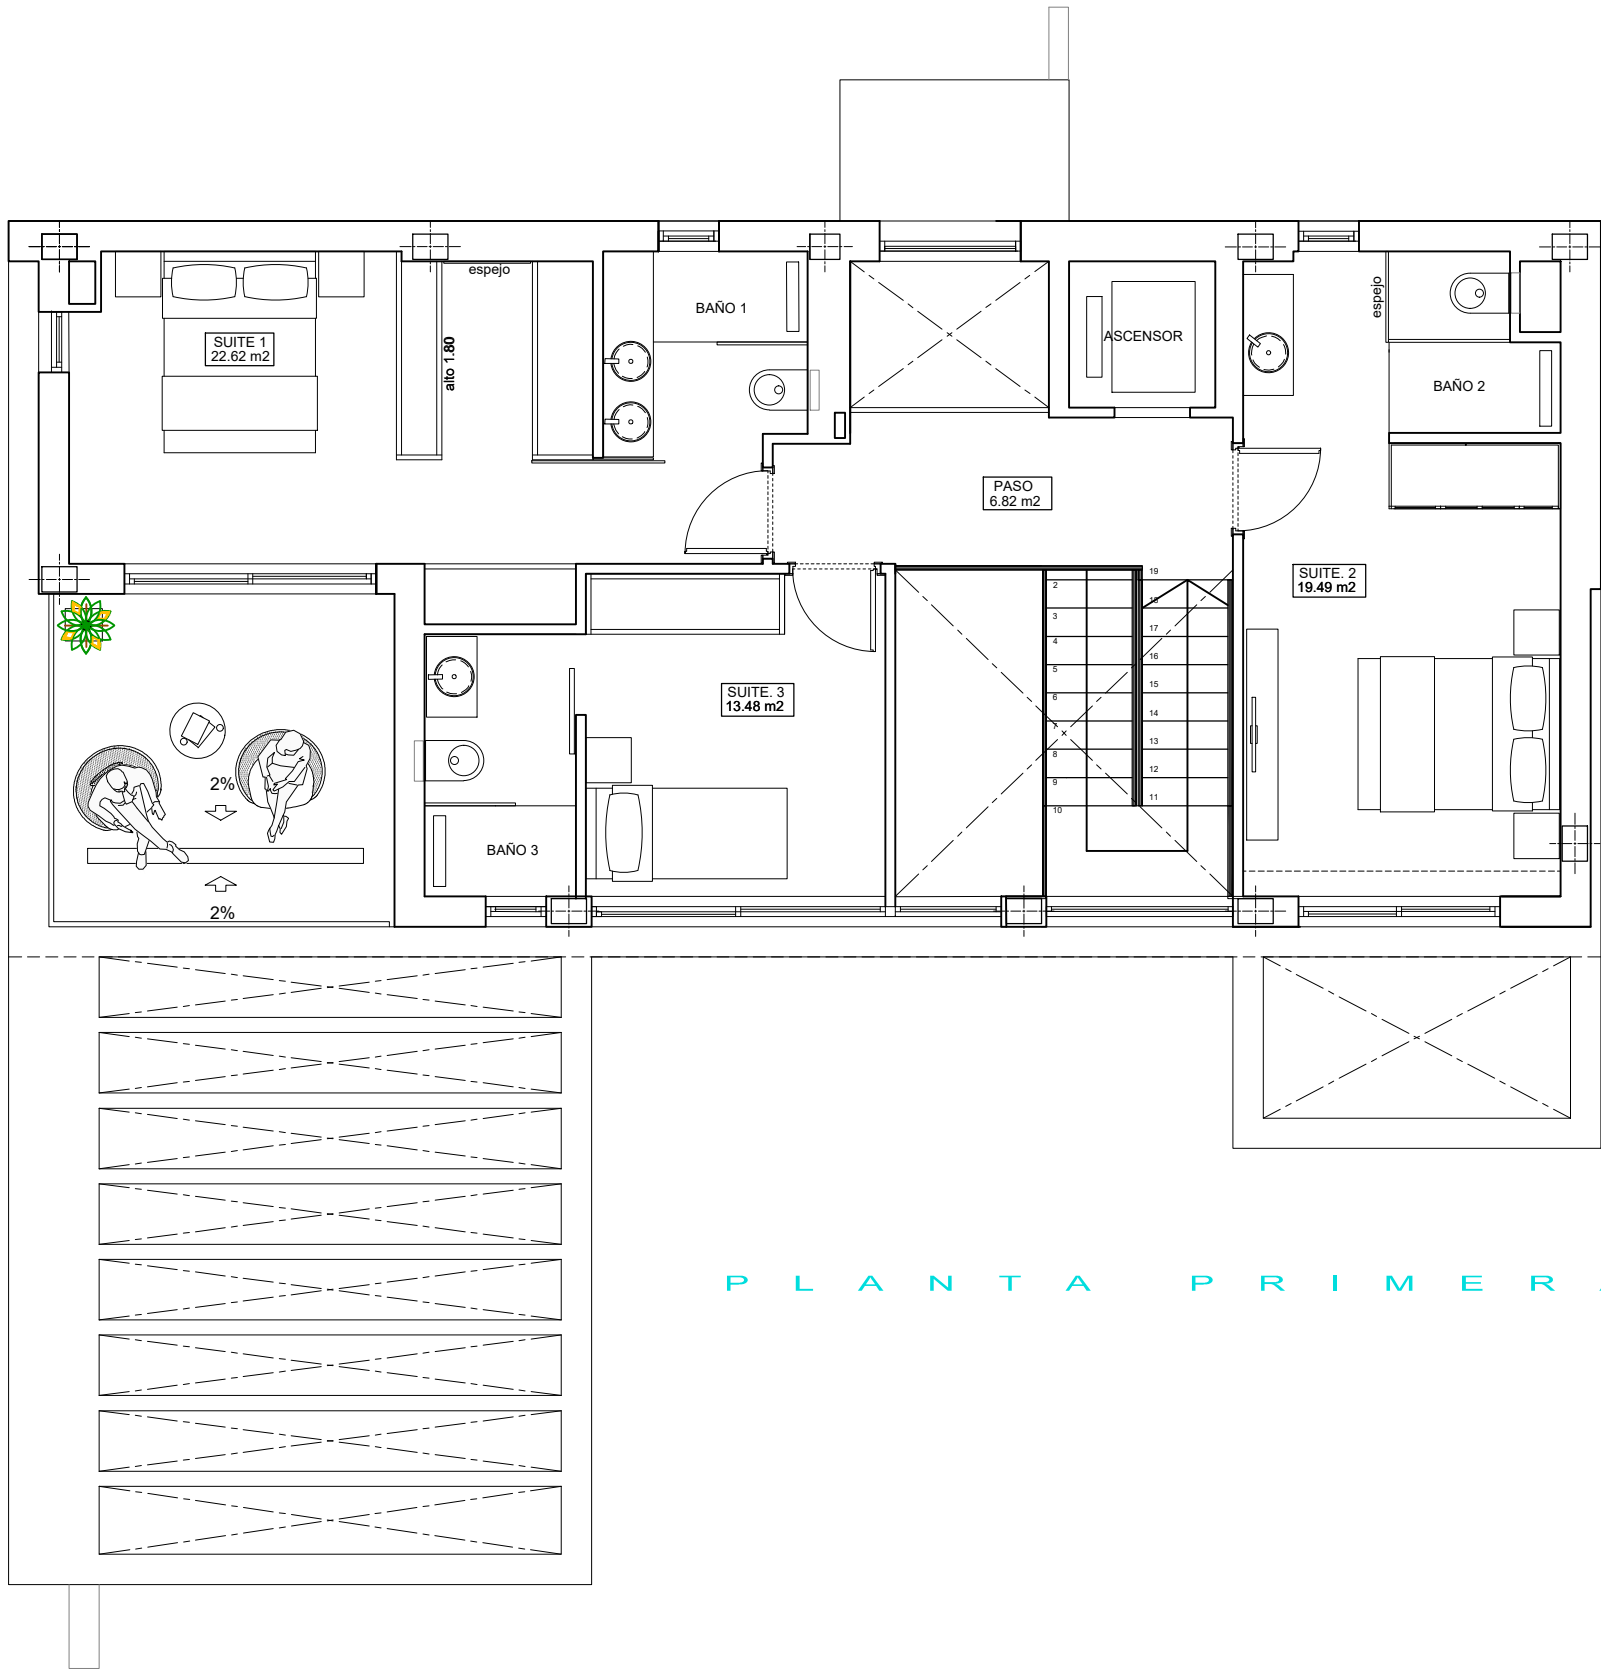


P L A N T A P R I M E R A

VIVIENDA 1
SUPERFICIES

SEMISÓTANO CERRADO	210.57 m2
PATIO INGLÉS 1 (SEMI-CUBIERTO)	86.00 m2
PATIO INGLÉS 2 (SEMI-CUBIERTO)	35.90 m2
APARCAMIENTO	79.87 m2
CUARTO MÁQUINAS	32.25 m2
VIVIENDA CERRADA P. BAJA	94.63 m2
ACCESO CUBIERTO	3.40 m2
TERRAZA CUBIERTA P. BAJA	4.60 m2
ZONA DE PÉRGOLA PL. BAJA	33.87 m2
VIVIENDA CERRADA P. PRIMERA	85.84 m2
TERRAZA DESCUBIERTA P. PRIMERA	11.31 m2
TOTAL	678.24 m2
TERRAZA DESCUBIERTA ZONA PISCINA	251.36 m2
SUP. APROX. PISCINA	45.80 m2
SUP. PARCELA APROX.	900 m2

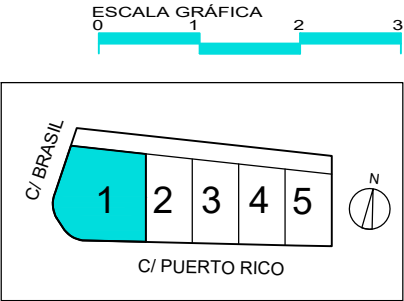

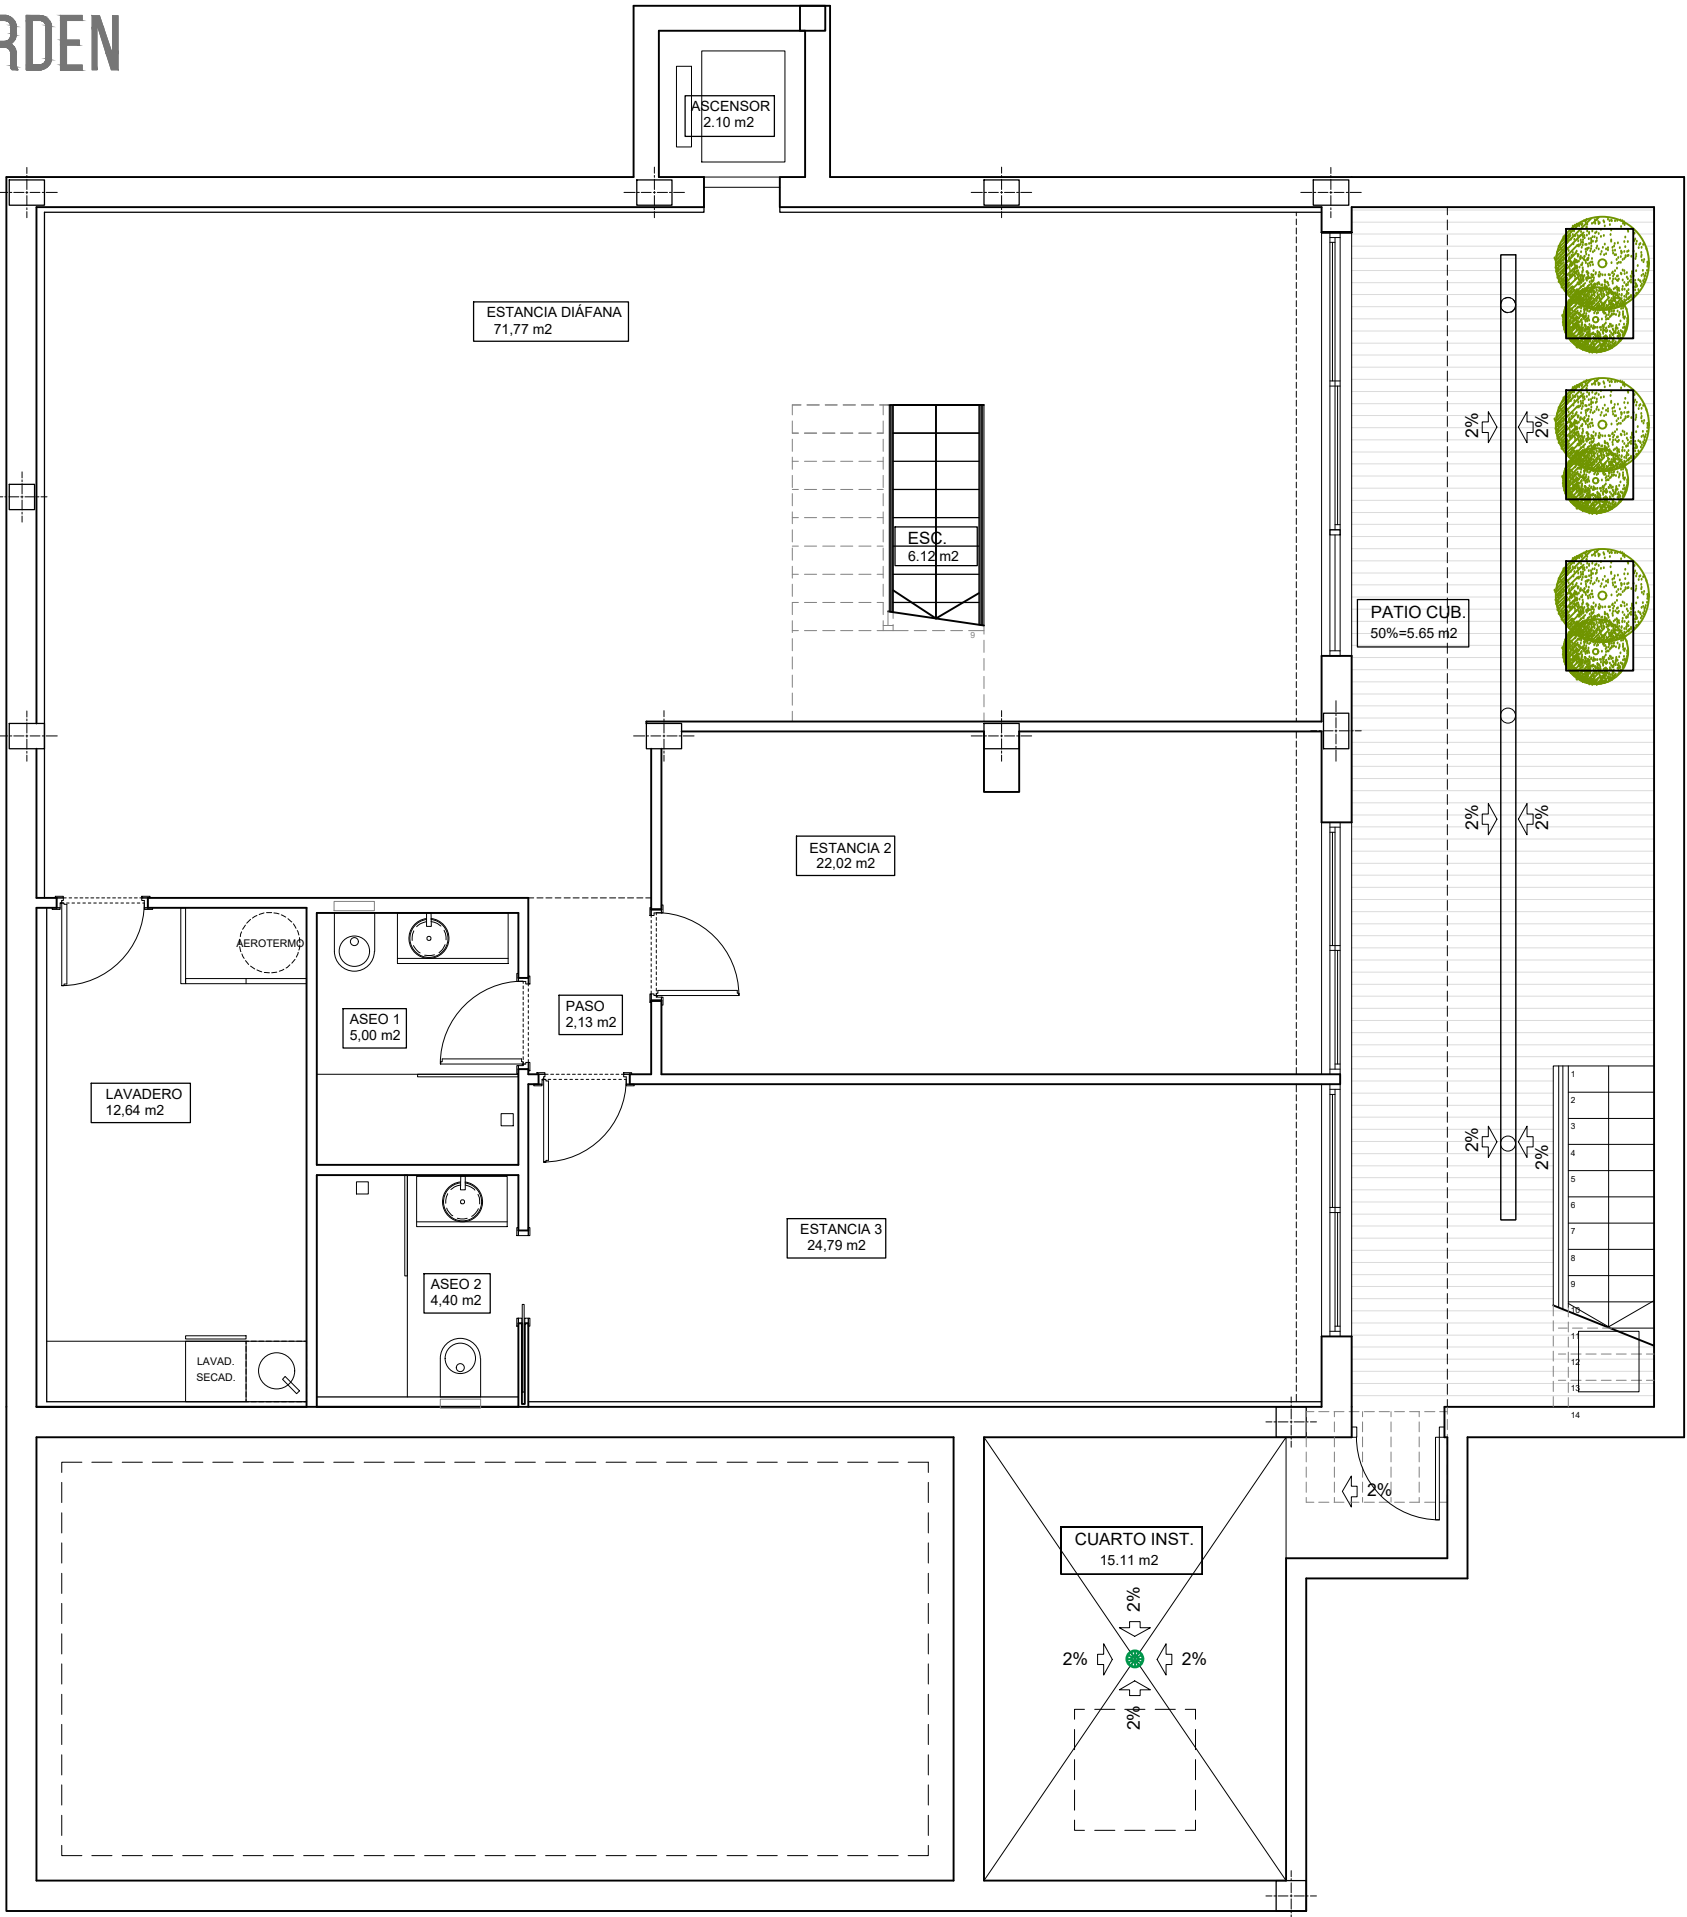

PLANTA SÓTANO
VIV. 2


PLANTA SÓTANO


VIVIENDA 2

SUPERFICIES


SEMISÓTANO CERRADO	192.56 m2
PATIO INGLÉS	35.70 m2
VIVIENDA CERRADA P. BAJA	82.11 m2
TERRAZA CUBIERTA P. BAJA	14.74 m2
VIVIENDA CERRADA P. PRIMERA	58.19 m2
TERRAZA DESCUBIERTA P. PRIMERA	8.69 m2
CASETÓN CUBIERTA	21.24 m2
SOLARIUM	41.56 m2
TOTAL	454.79 m2
TERRAZA DESCUBIERTA ZONA PISCINA	122.76 m2
SUP. APROX. PISCINA	33.50 m2
SUP. PARCELA APROX.	494 m2

VILLA 2

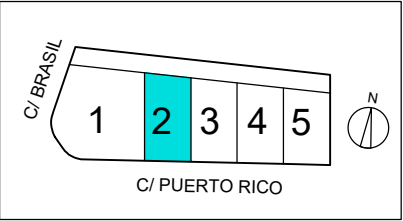

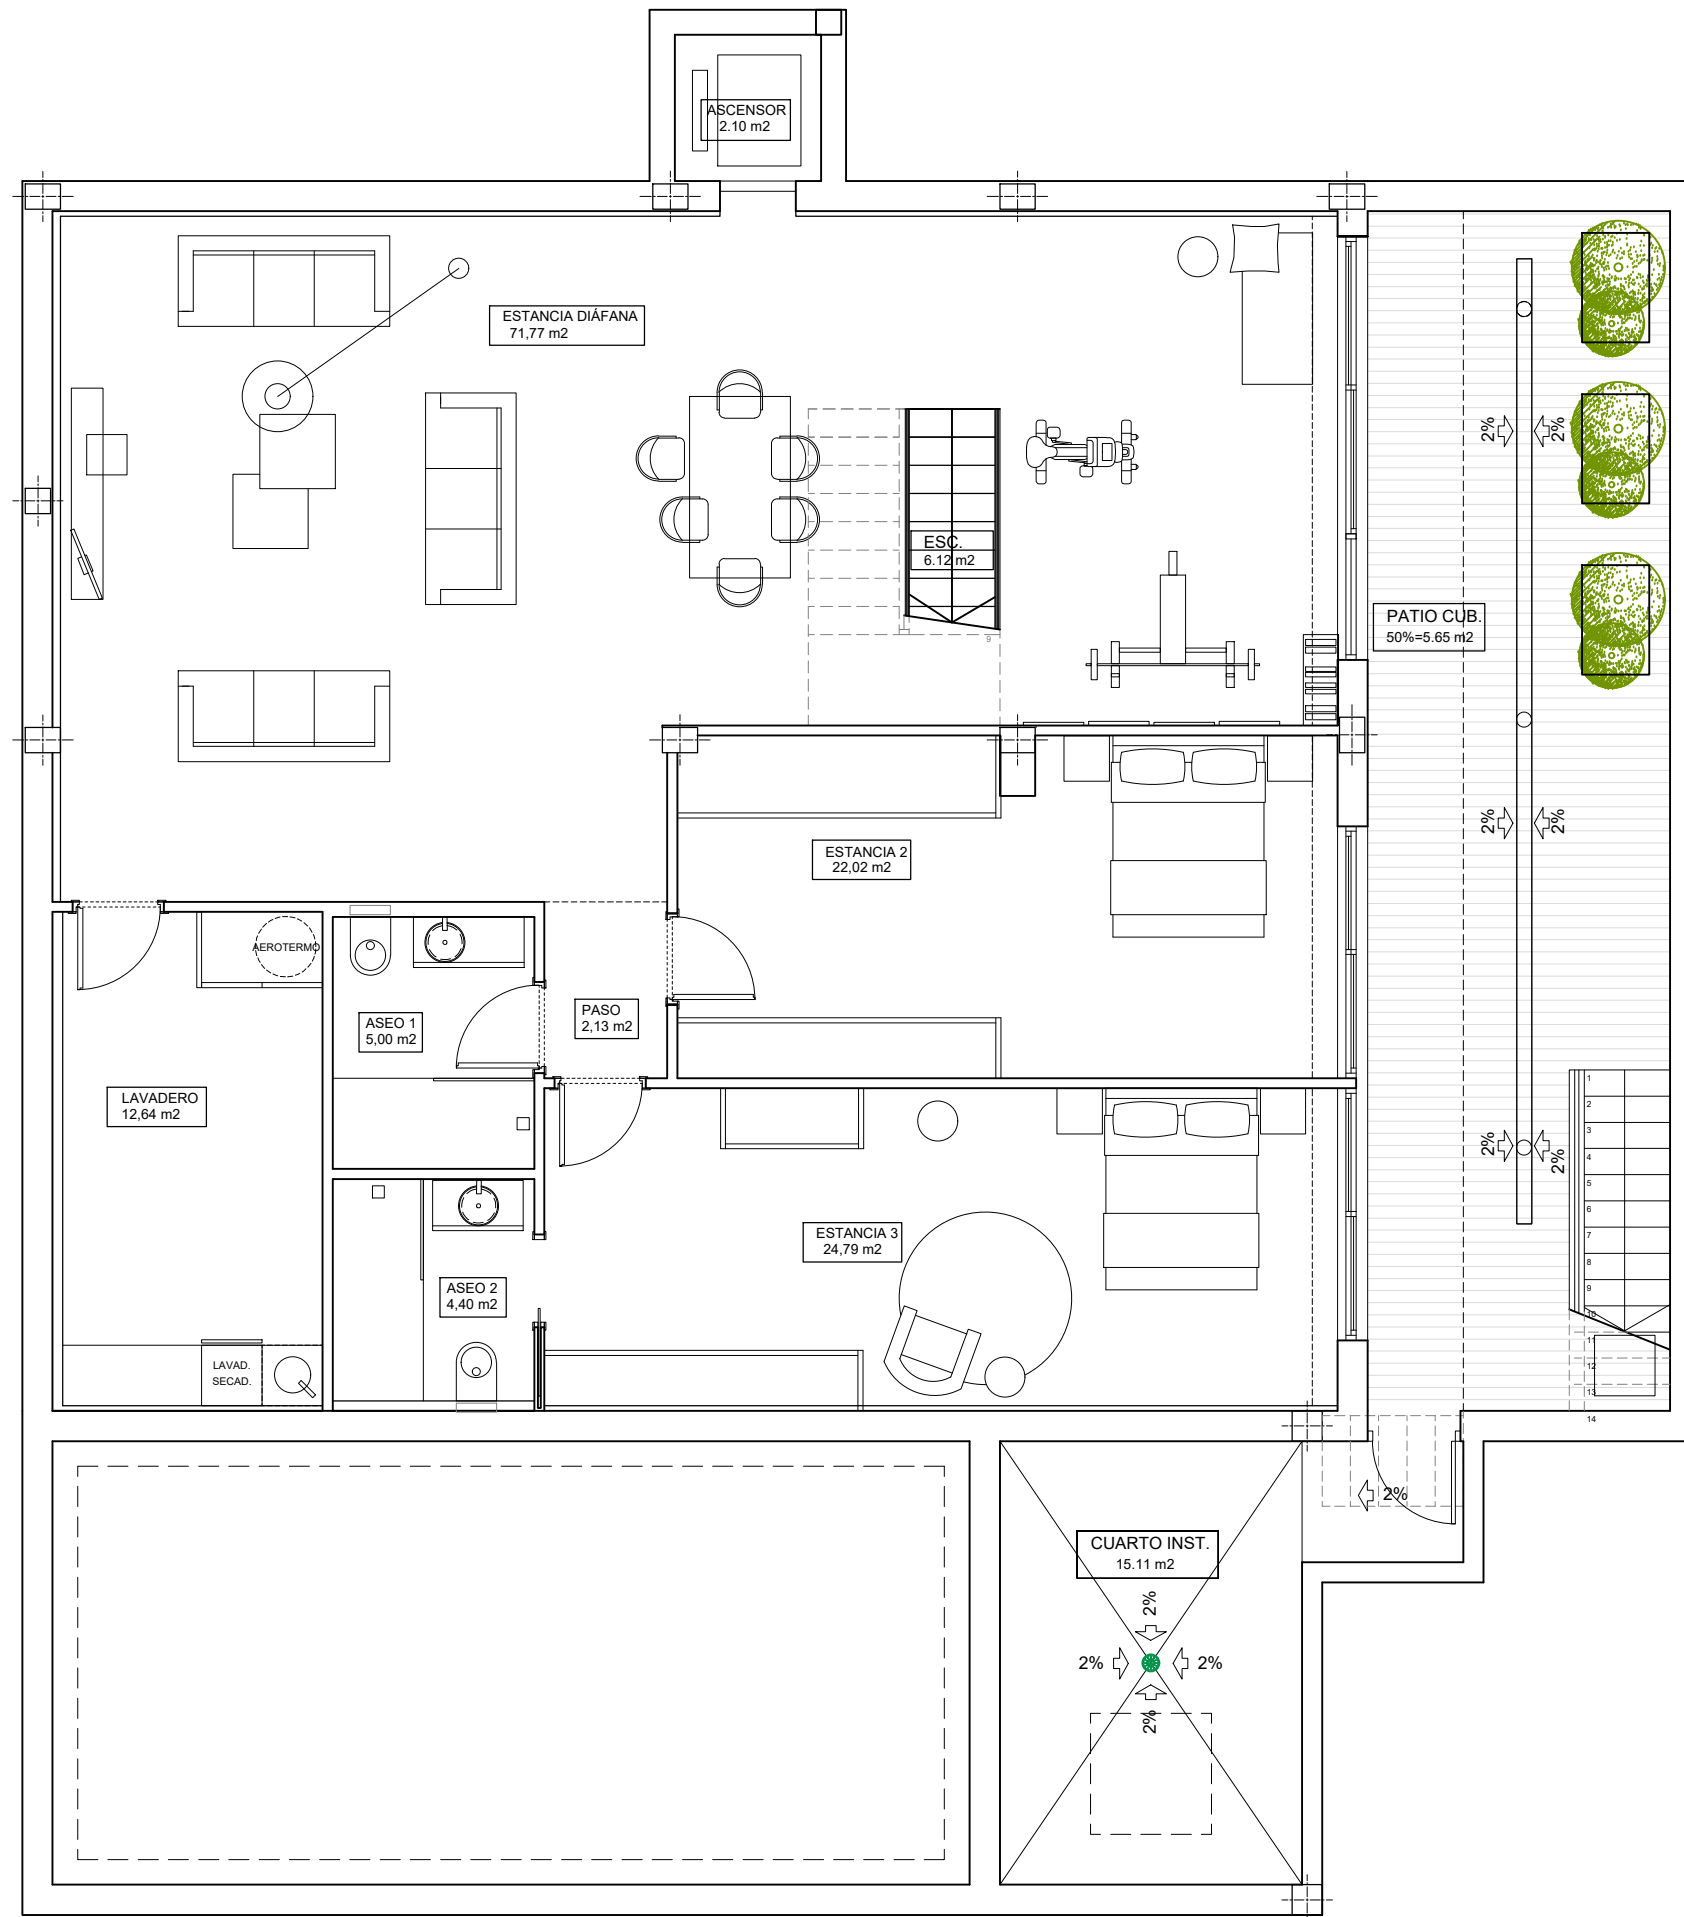

27-10-2022

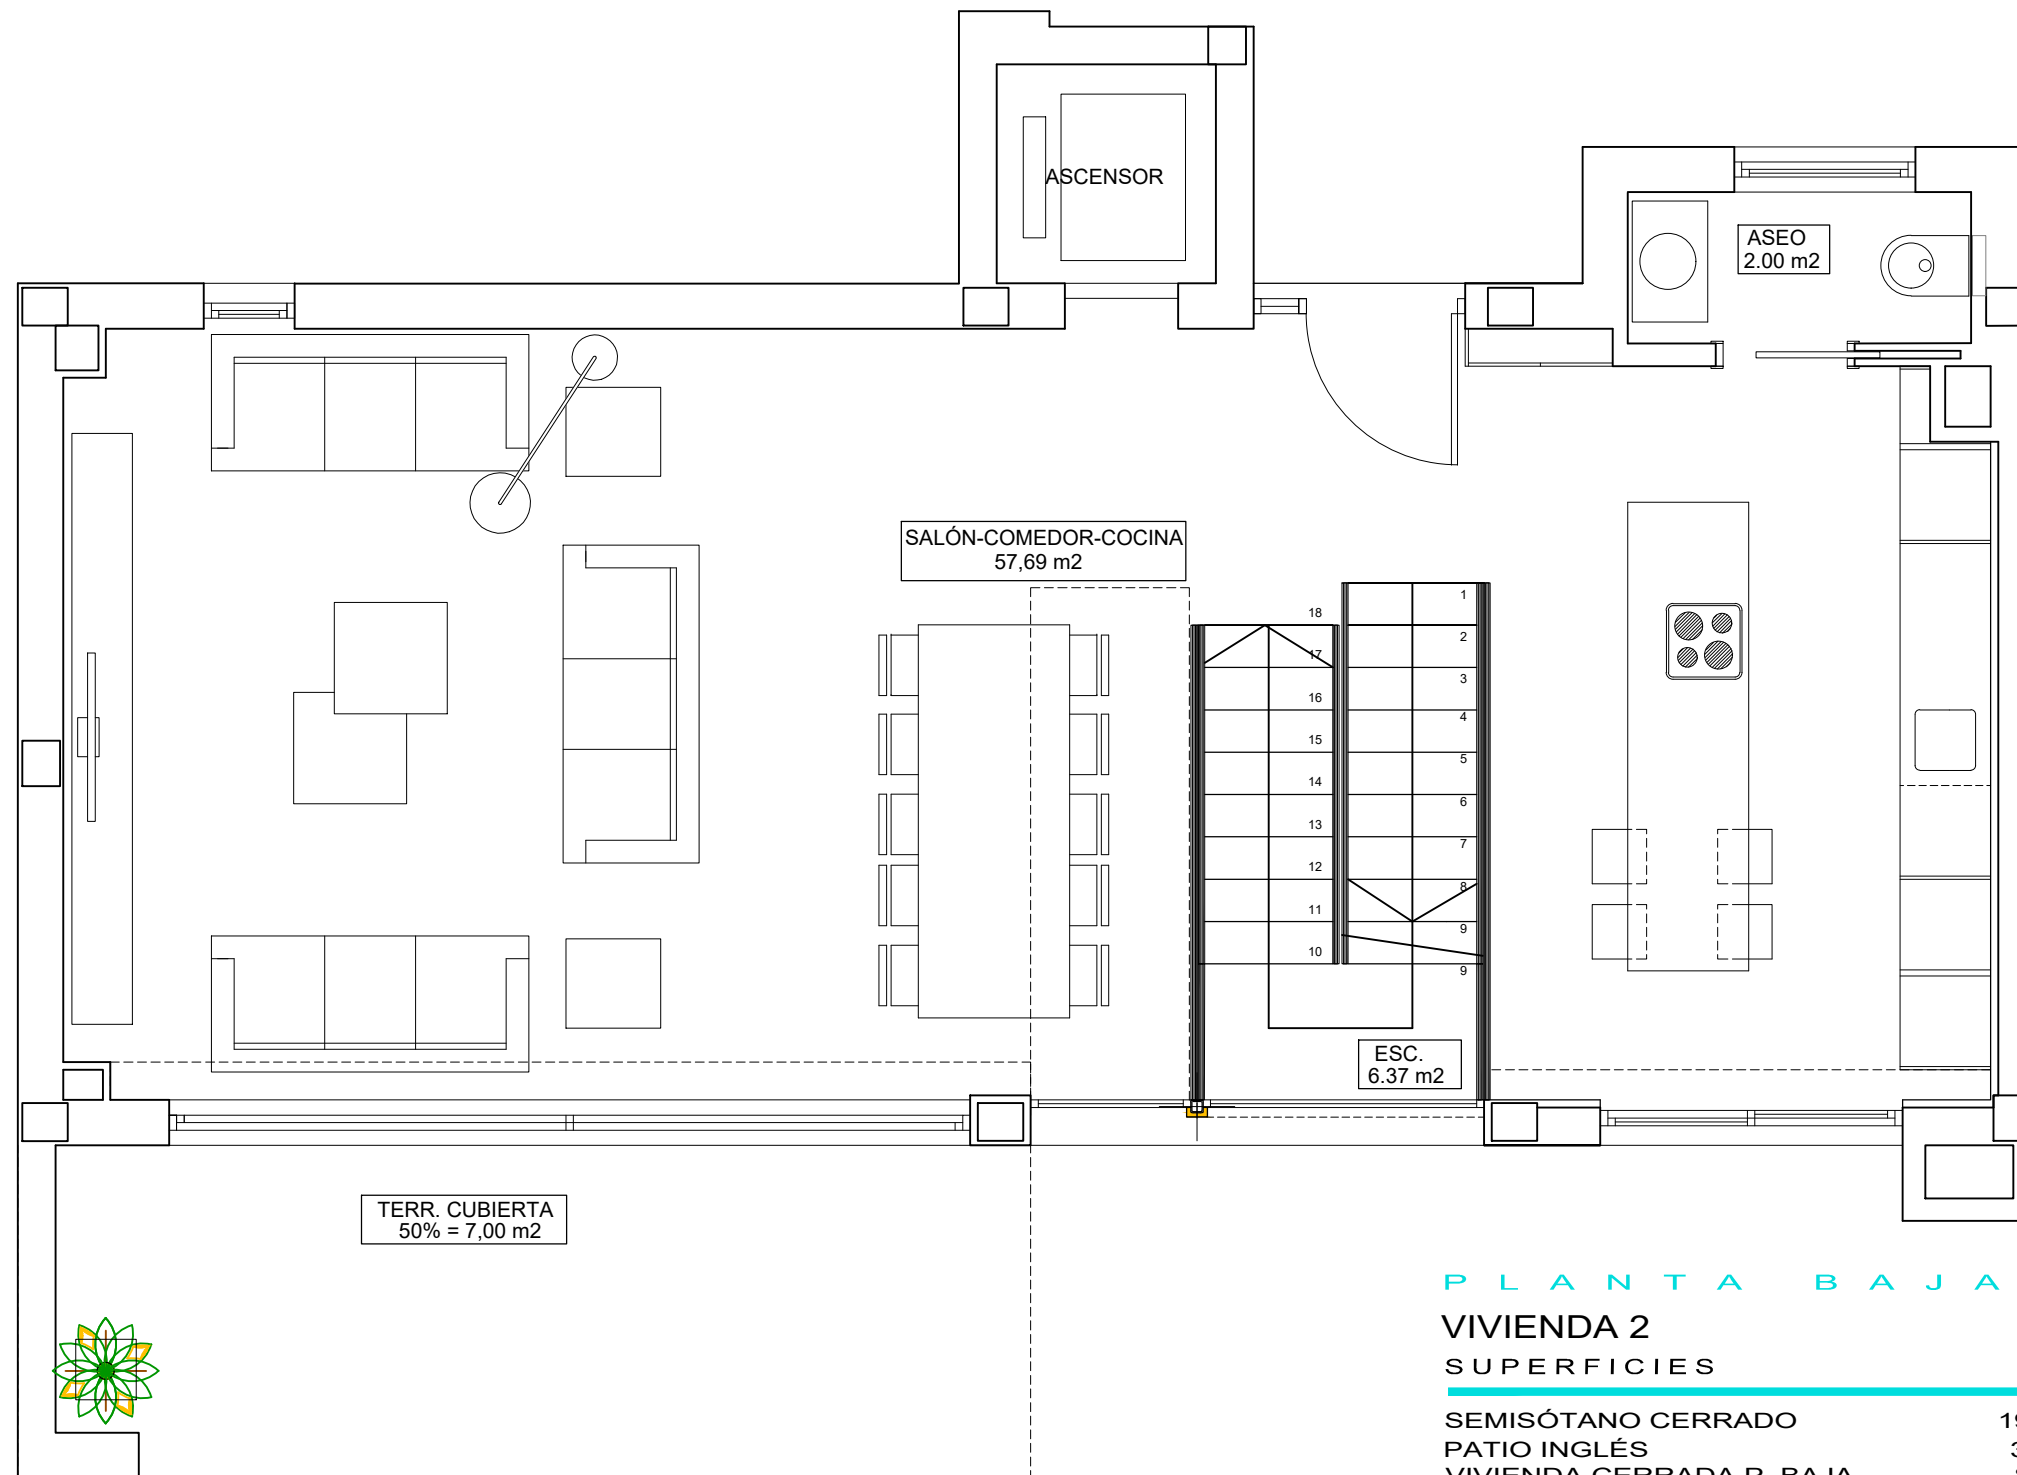

PLANTA BAJA


PLANTA BAJA

VIVIENDA 2


SUPERFICIES

SEMISÓTANO CERRADO	192.56 m2
PATIO INGLÉS	35.70 m2
VIVIENDA CERRADA P. BAJA	82.11 m2
TERRAZA CUBIERTA P. BAJA	14.74 m2
VIVIENDA CERRADA P. PRIMERA	58.19 m2
TERRAZA DESCUBIERTA P. PRIMERA	8.69 m2
CASETÓN CUBIERTA	21.24 m2
SOLARIUM	41.56 m2
TOTAL	454.79 m2
TERRAZA DESCUBIERTA ZONA PISCINA	122.76 m2
SUP. APROX. PISCINA	33.50 m2
SUP. PARCELA APROX.	494 m2

VILLA 2

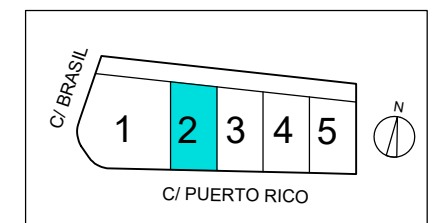

27-10-2022

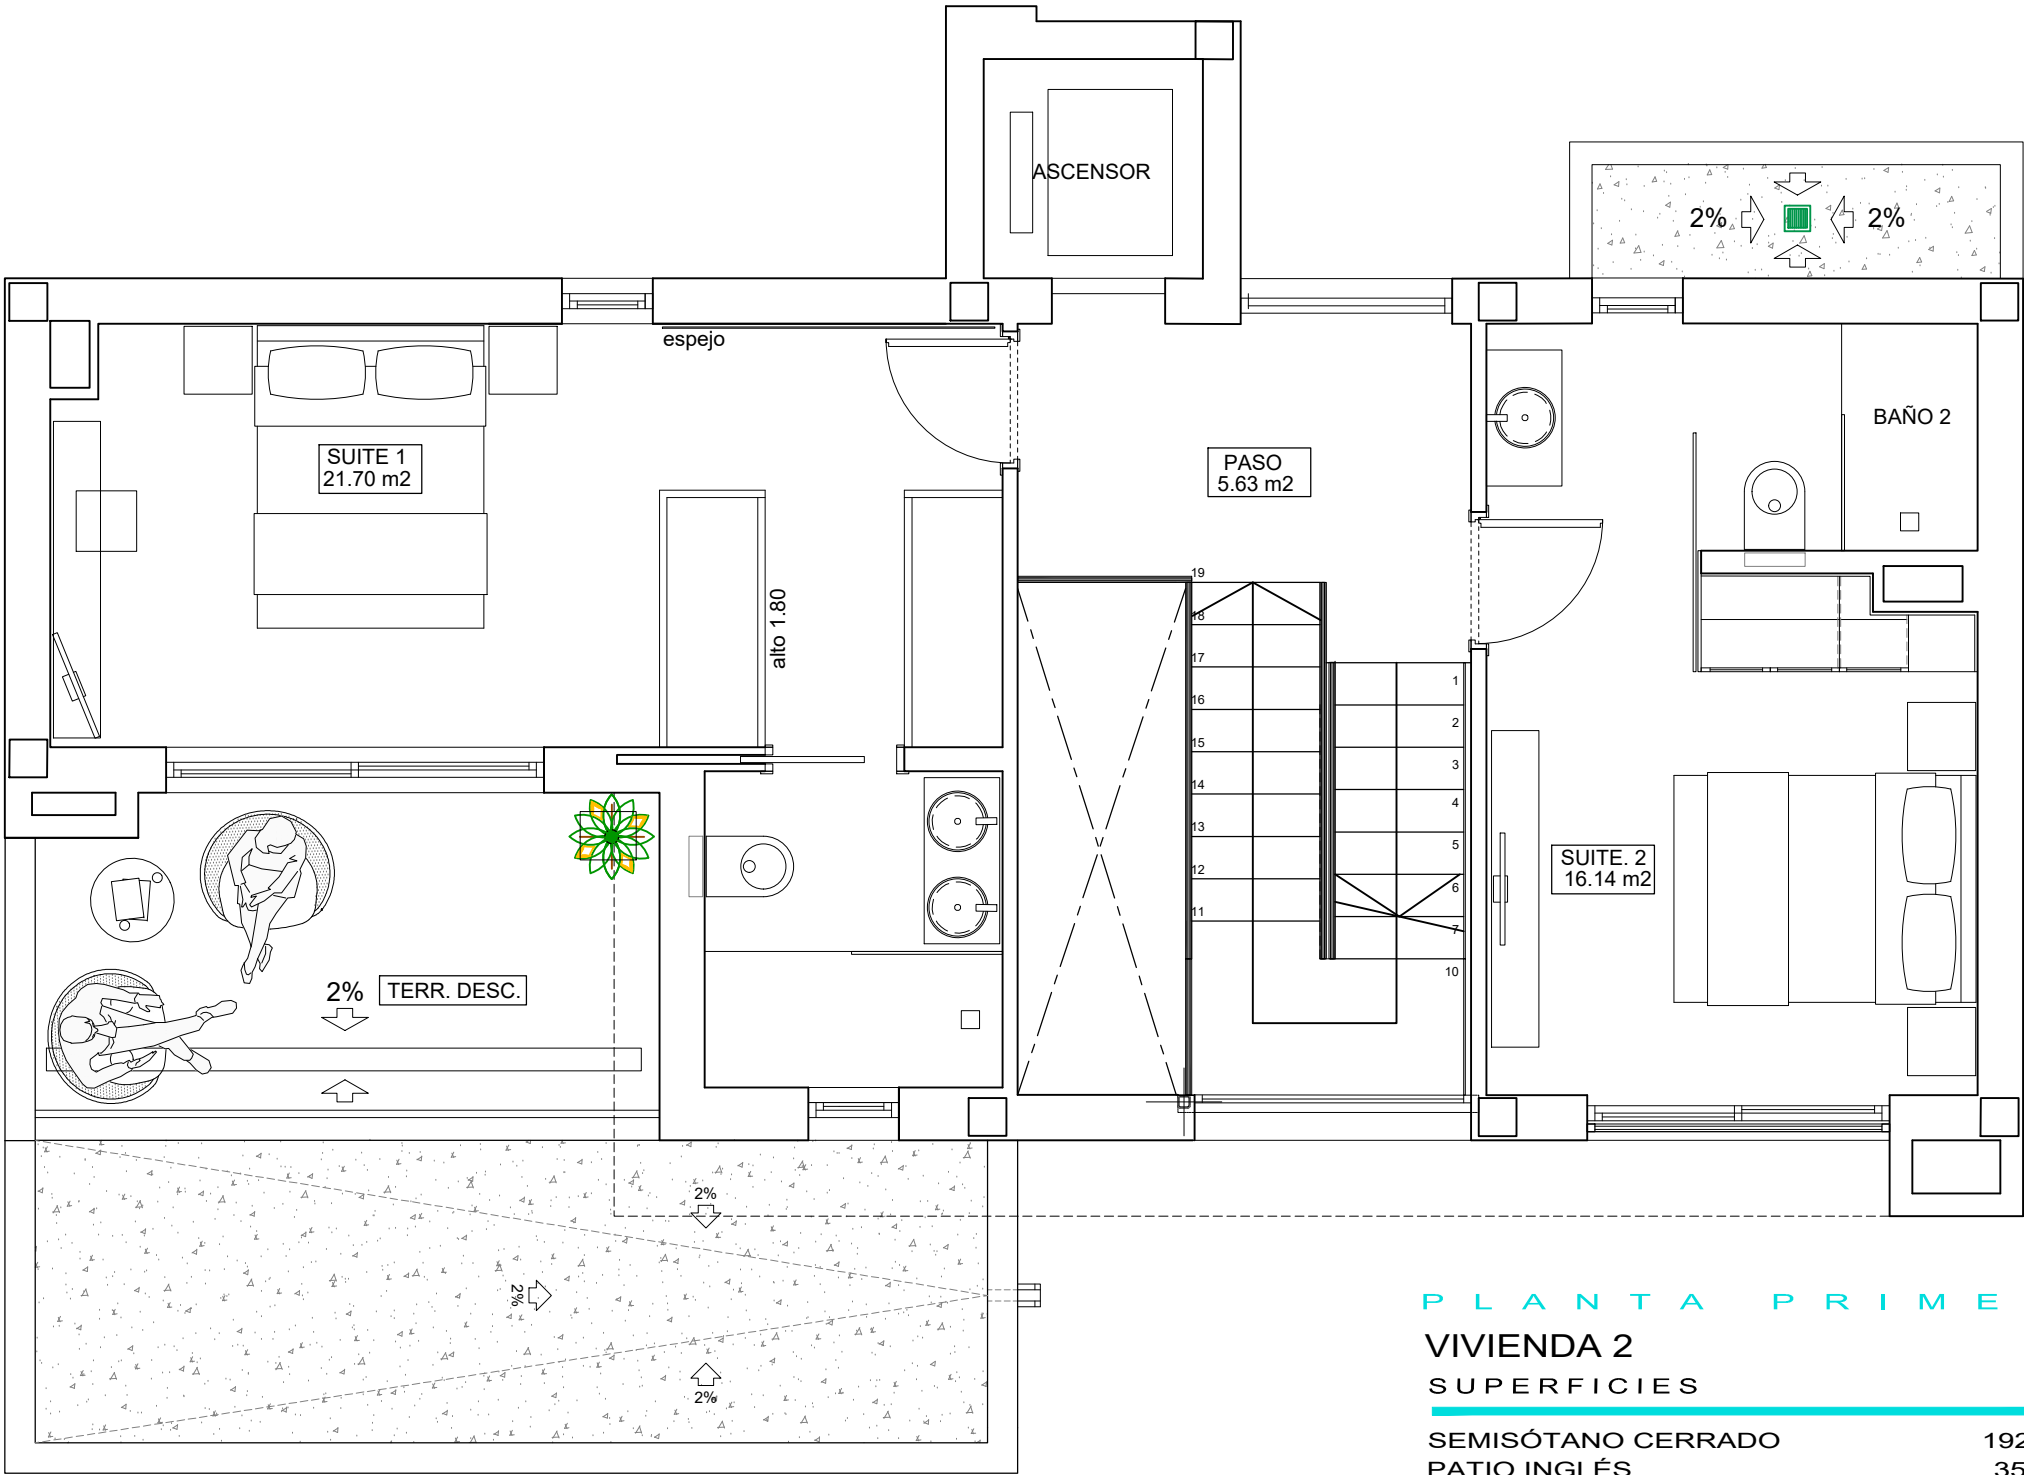

PLANTA PRIMERA

VIVIENDA 2




PLANTA PRIMERA

VIVIENDA 2

SUPERFICIES


SEMISÓTANO CERRADO	192.56 m2
PATIO INGLÉS	35.70 m2
VIVIENDA CERRADA P. BAJA	82.11 m2
TERRAZA CUBIERTA P. BAJA	14.74 m2
VIVIENDA CERRADA P. PRIMERA	58.19 m2
TERRAZA DESCUBIERTA P. PRIMERA	8.69 m2
CASETÓN CUBIERTA	21.24 m2
SOLARIUM	41.56 m2
TOTAL	454.79 m2
TERRAZA DESCUBIERTA ZONA PISCINA	122.76 m2
SUP. APROX. PISCINA	33.50 m2
SUP. PARCELA APROX.	494 m2

VILLA 2

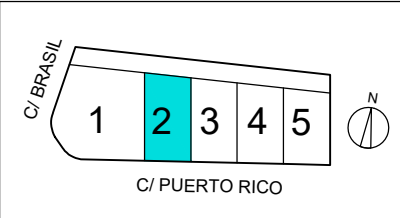

SUPERFICIES APROXIMADAS TOMADAS DEL PROYECTO BÁSICO QUE PODRÍAN VERSE LIGERAMENTE ALTERADAS DURANTE LA EJECUCIÓN DE LAS OBRAS

27-10-2022

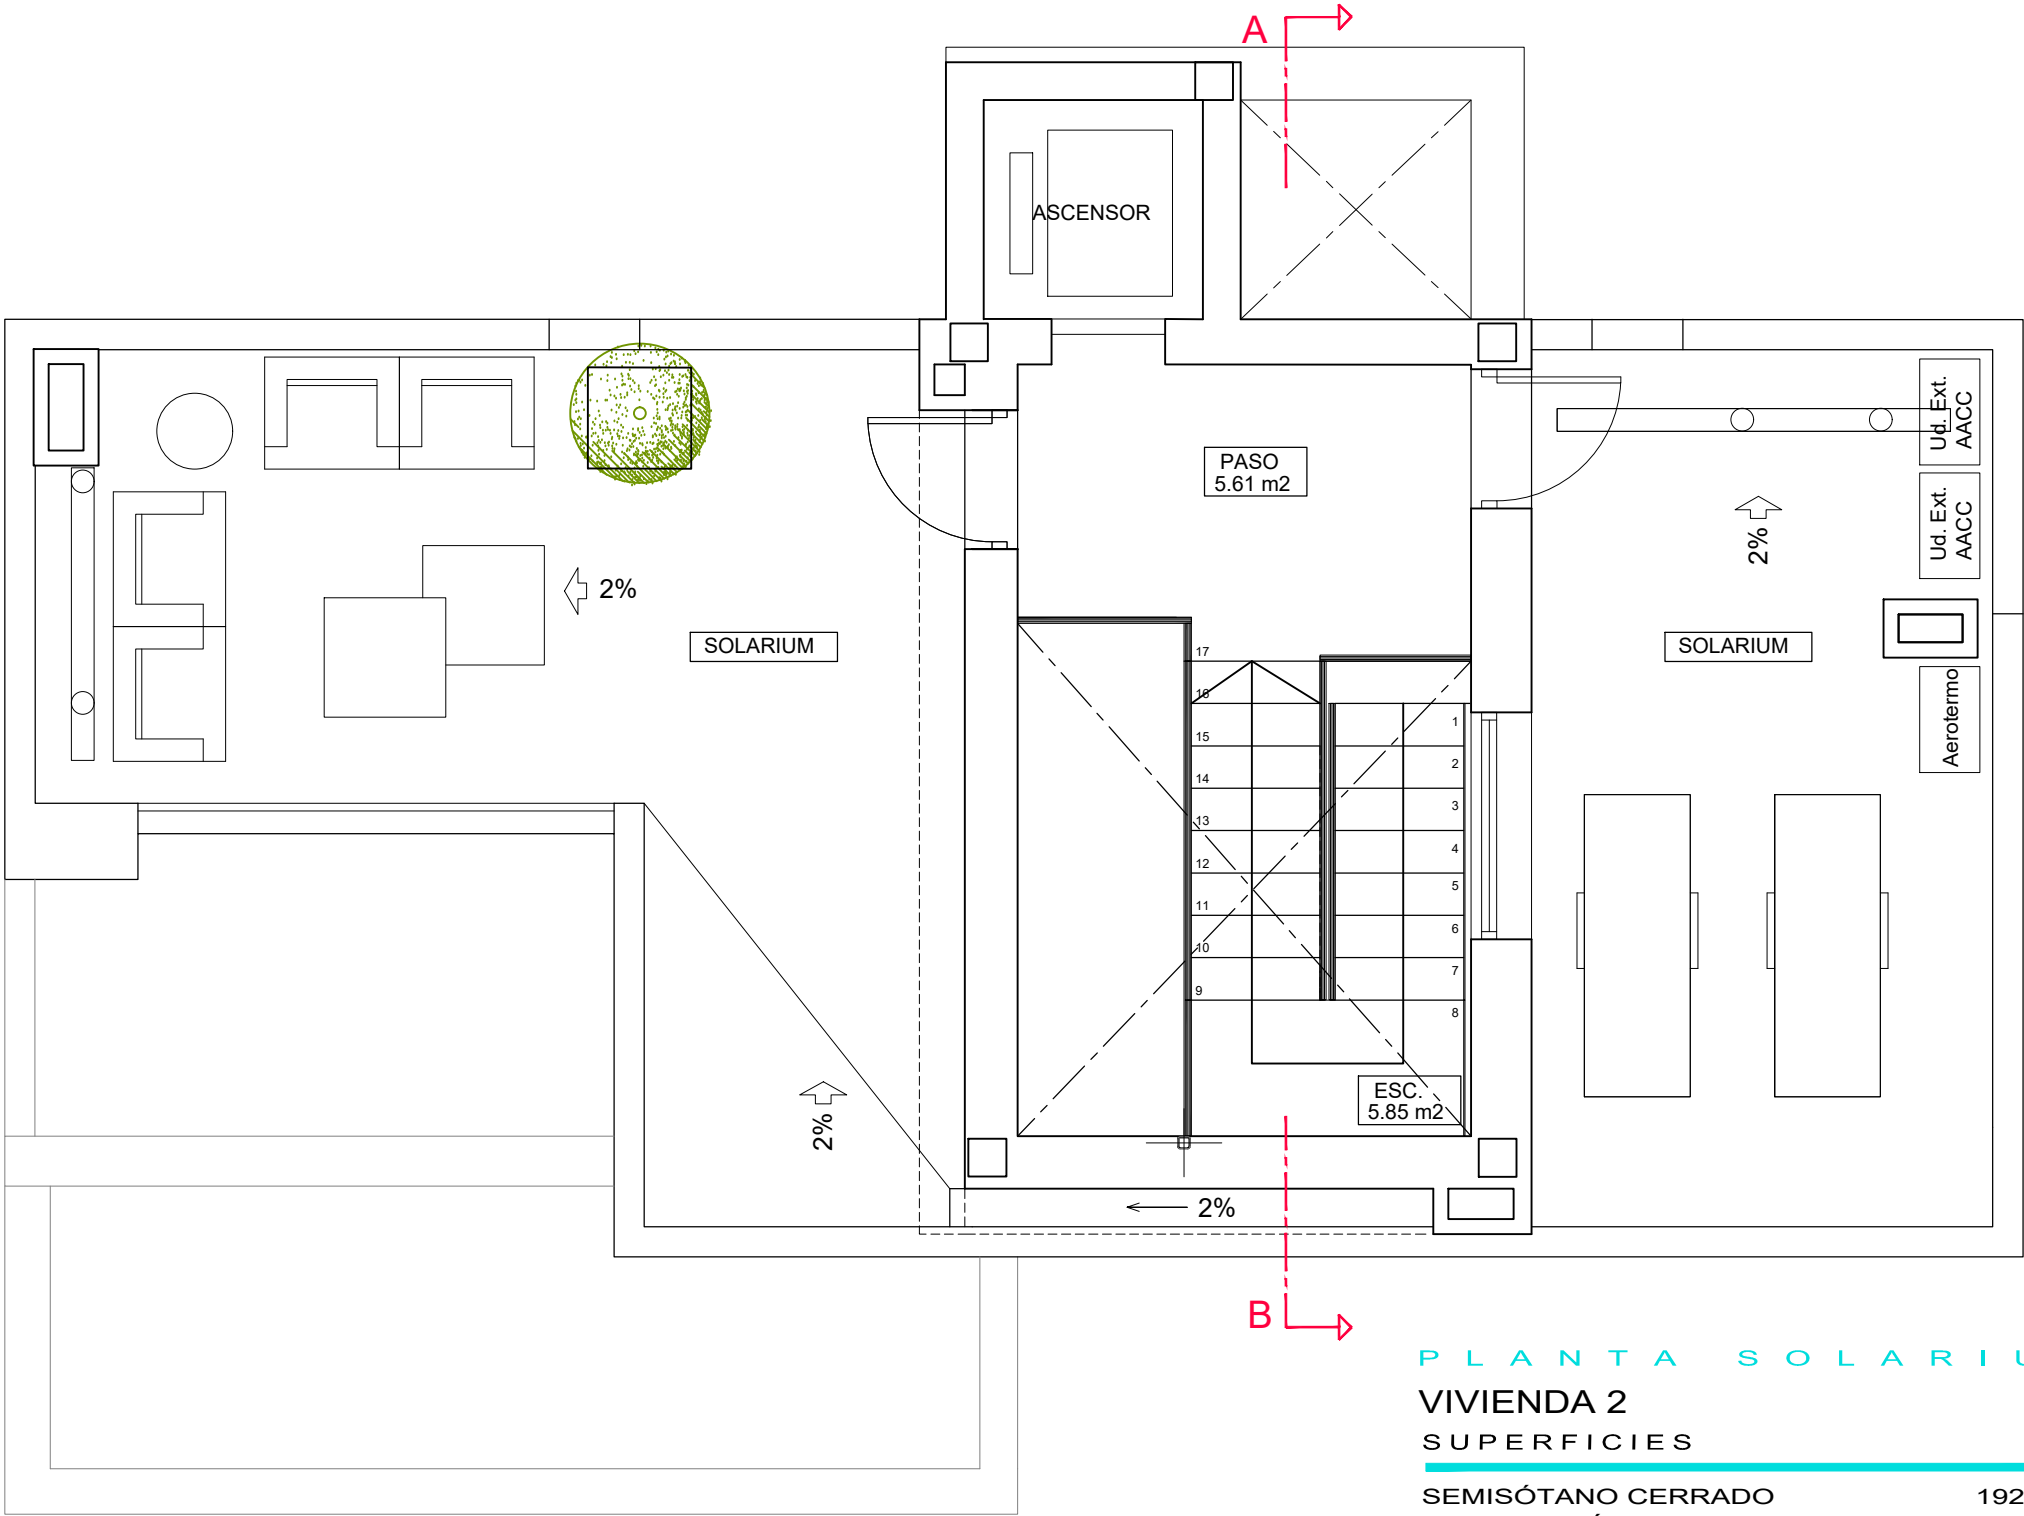

PLANTA SOLARIUM
VIVIENDA 2




PLANTA SOLARIUM

VIVIENDA 2


SUPERFICIES

SEMISÓTANO CERRADO	192.56 m2
PATIO INGLÉS	35.70 m2
VIVIENDA CERRADA P. BAJA	82.11 m2
TERRAZA CUBIERTA P. BAJA	14.74 m2
VIVIENDA CERRADA P. PRIMERA	58.19 m2
TERRAZA DESCUBIERTA P. PRIMERA	8.69 m2
CASETÓN CUBIERTA	21.24 m2
SOLARIUM	41.56 m2
TOTAL	454.79 m2
TERRAZA DESCUBIERTA ZONA PISCINA	122.76 m2
SUP. APROX. PISCINA	33.50 m2
SUP. PARCELA APROX.	494 m2

VILLA 2

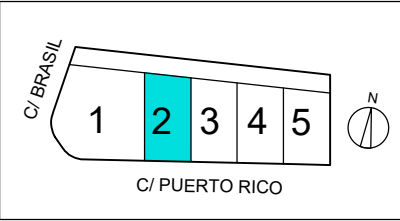

SUPERFICIES APROXIMADAS TOMADAS DEL PROYECTO BÁSICO QUE PODRÍAN VERSE LIGERAMENTE ALTERADAS DURANTE LA EJECUCIÓN DE LAS OBRAS

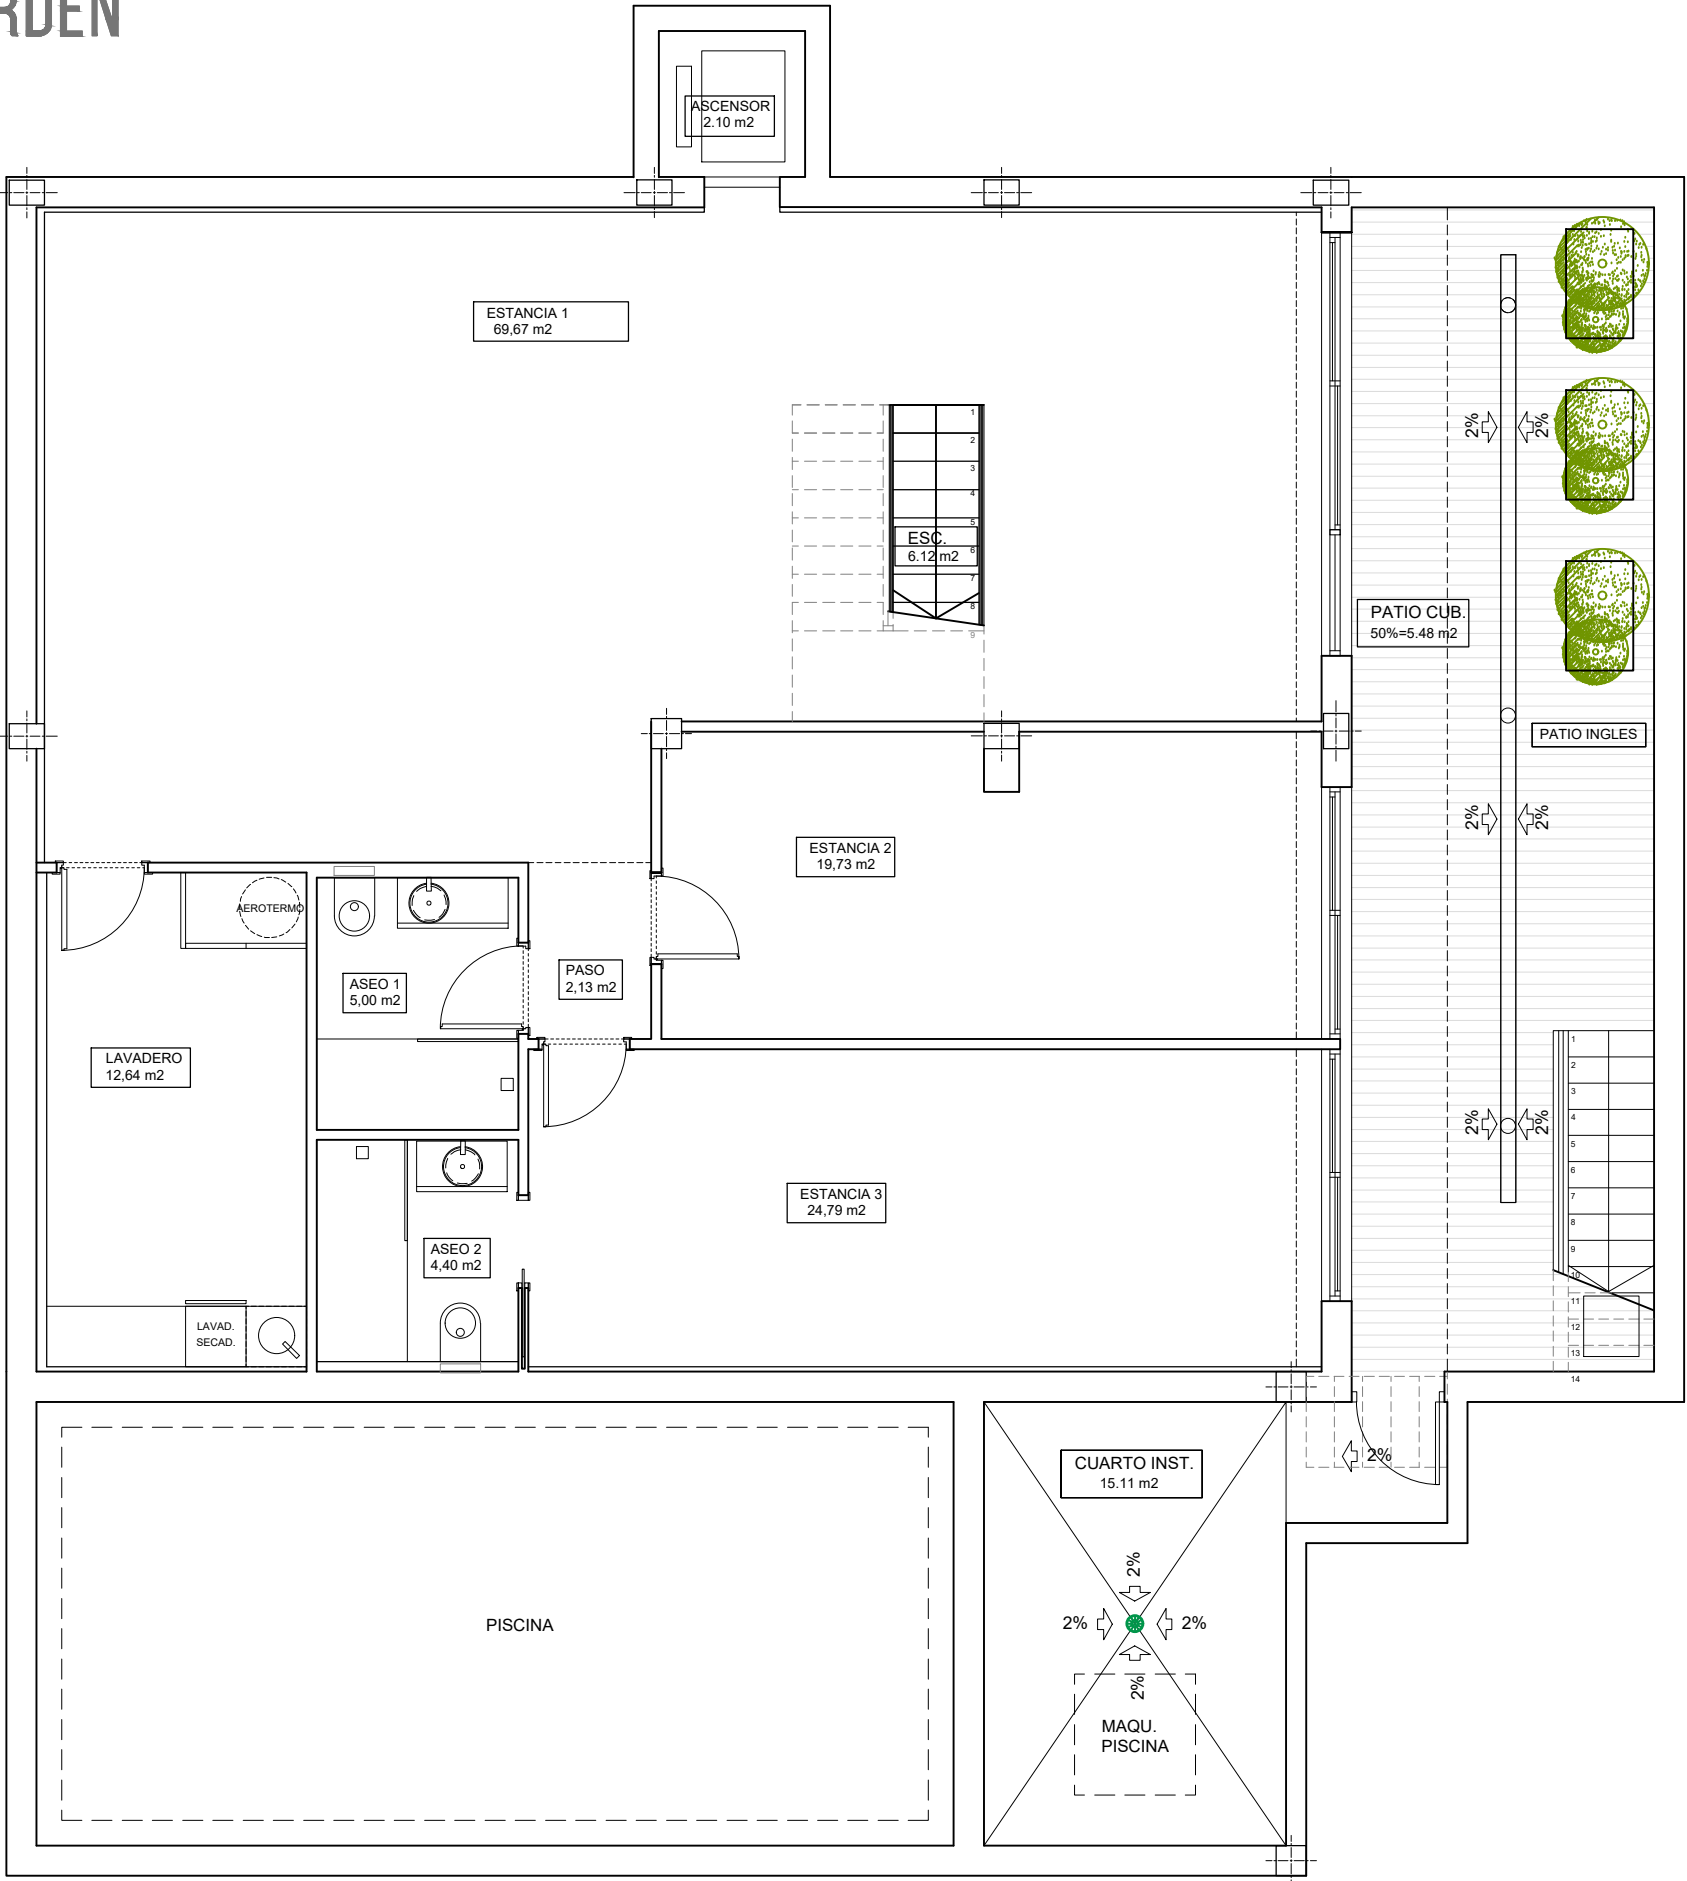


PLANTA SÓTANO
VIV. 3


PLANTA SÓTANO

VIVIENDA 3
SUPERFICIES

SEMISÓTANO CERRADO	181.96 m2
PATIO INGLÉS	34.65 m2
VIVIENDA CERRADA P. BAJA	82.11 m2
TERRAZA CUBIERTA P. BAJA	14.74 m2
VIVIENDA CERRADA P. PRIMERA	60.89 m2
TERRAZA DESCUBIERTA P. PRIMERA	8.69 m2
CASETÓN CUBIERTA	21.24 m2
SOLARIUM	44.26 m2
TOTAL	448.54 m2
TERRAZA DESCUBIERTA ZONA PISCINA	116.79 m2
SUP. APROX. PISCINA	33.50 m2
SUP. PARCELA APROX.	470 m2


VILLA 3

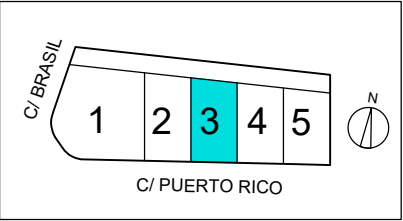

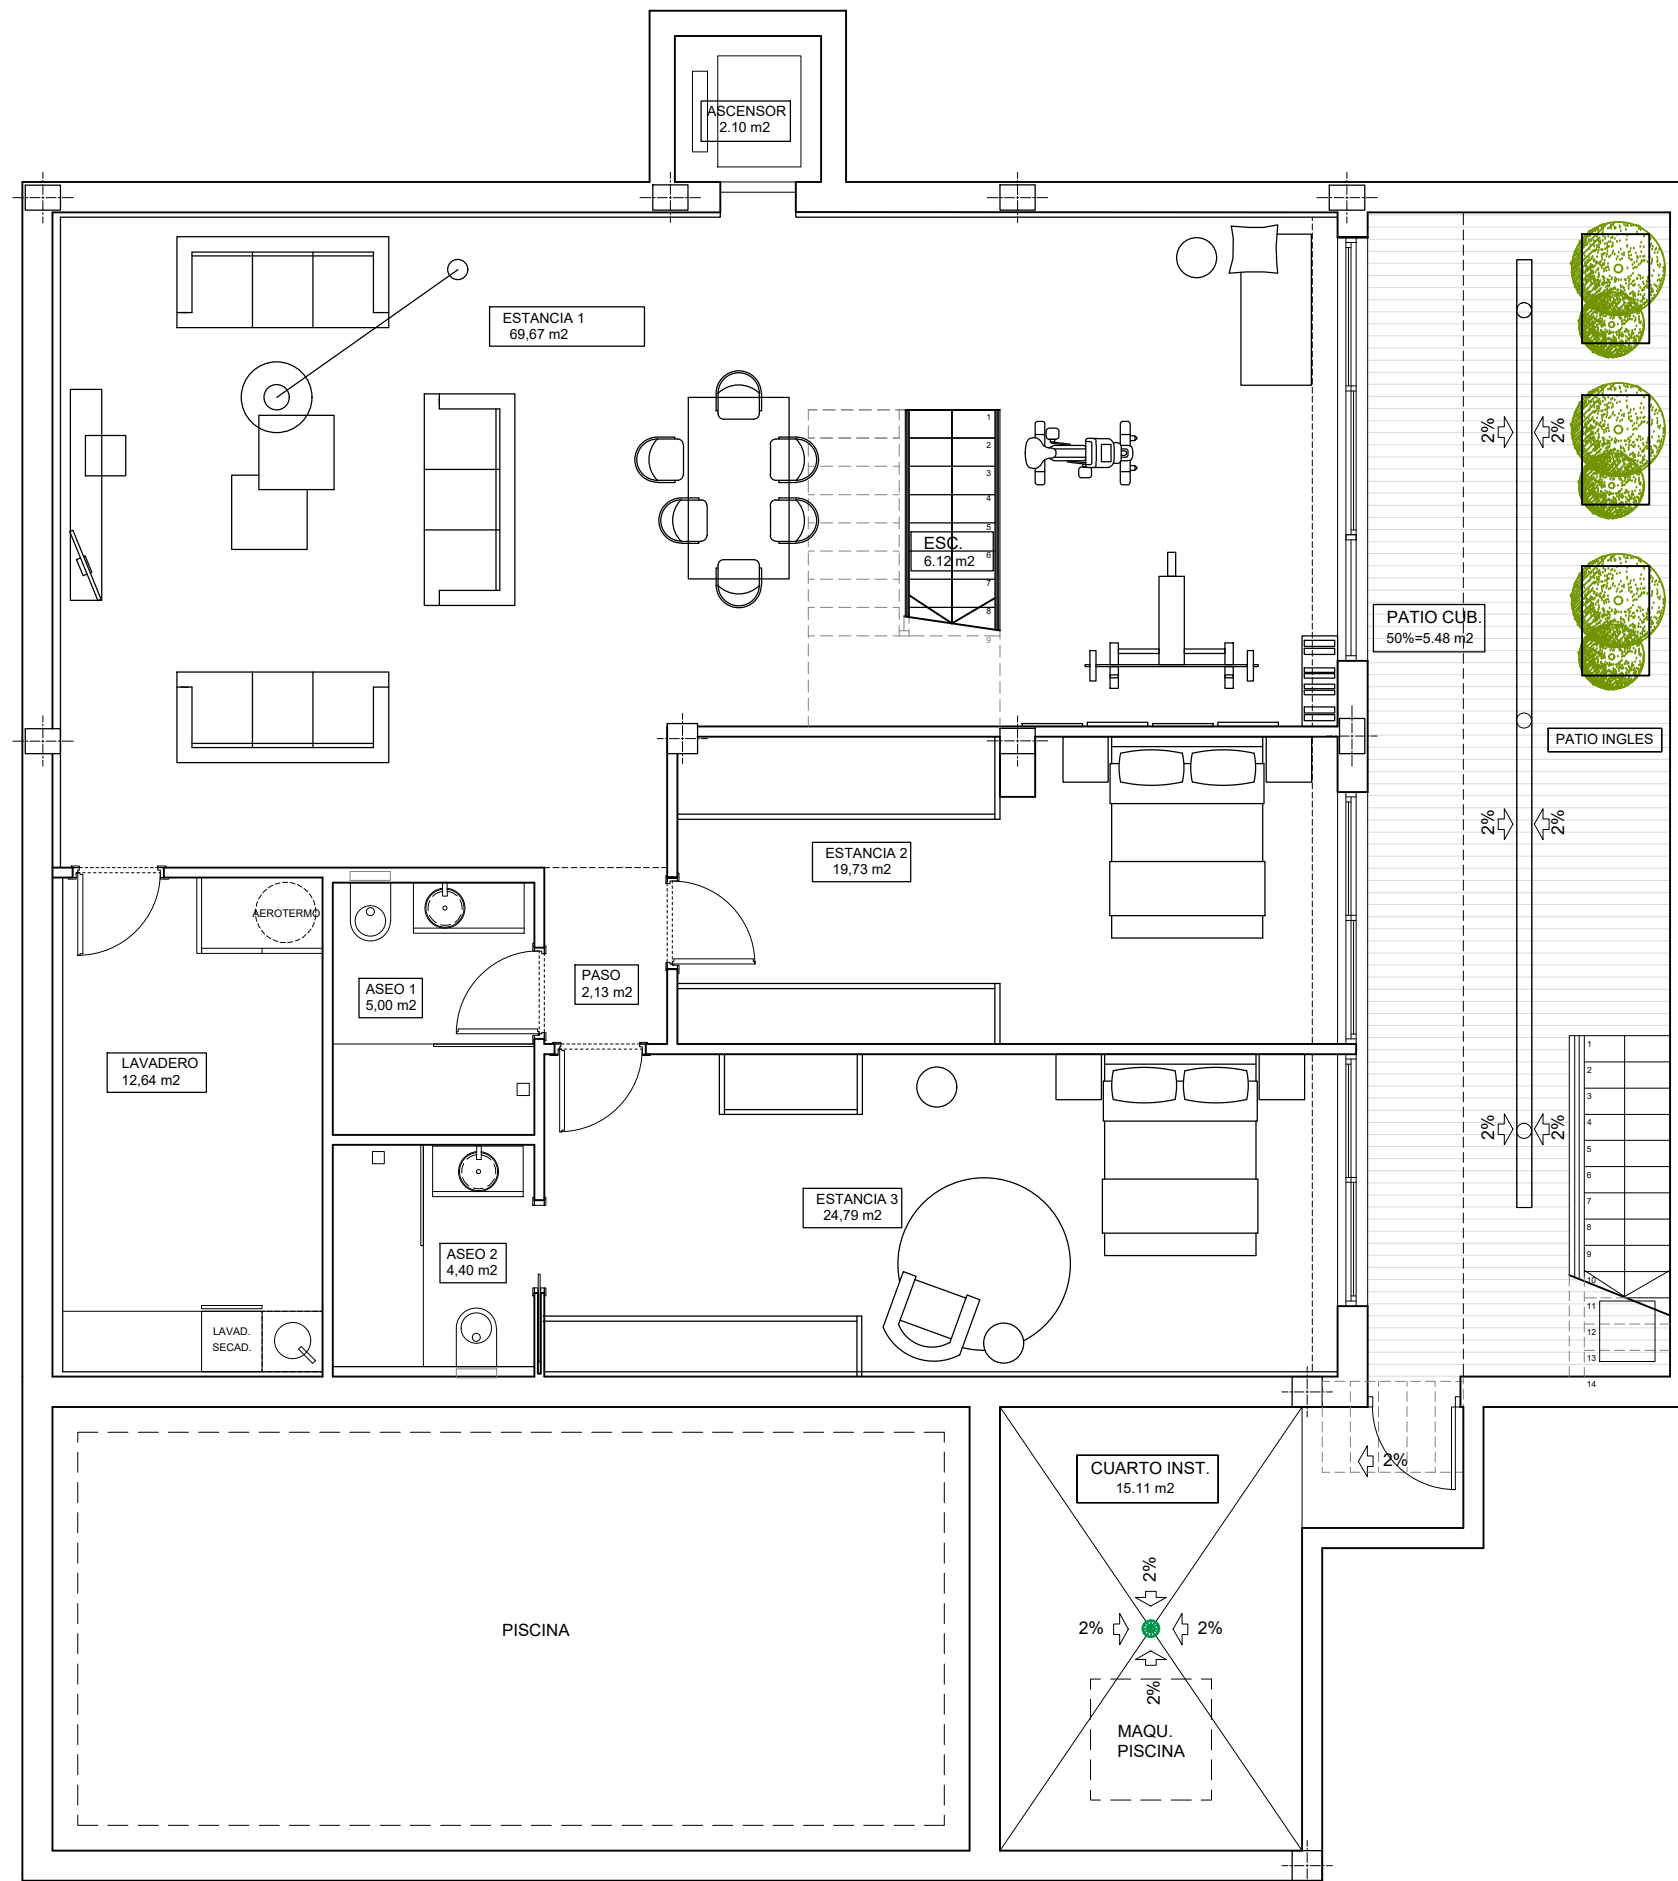

PLANTA SÓTANO
VIV. 3

07-11-2022

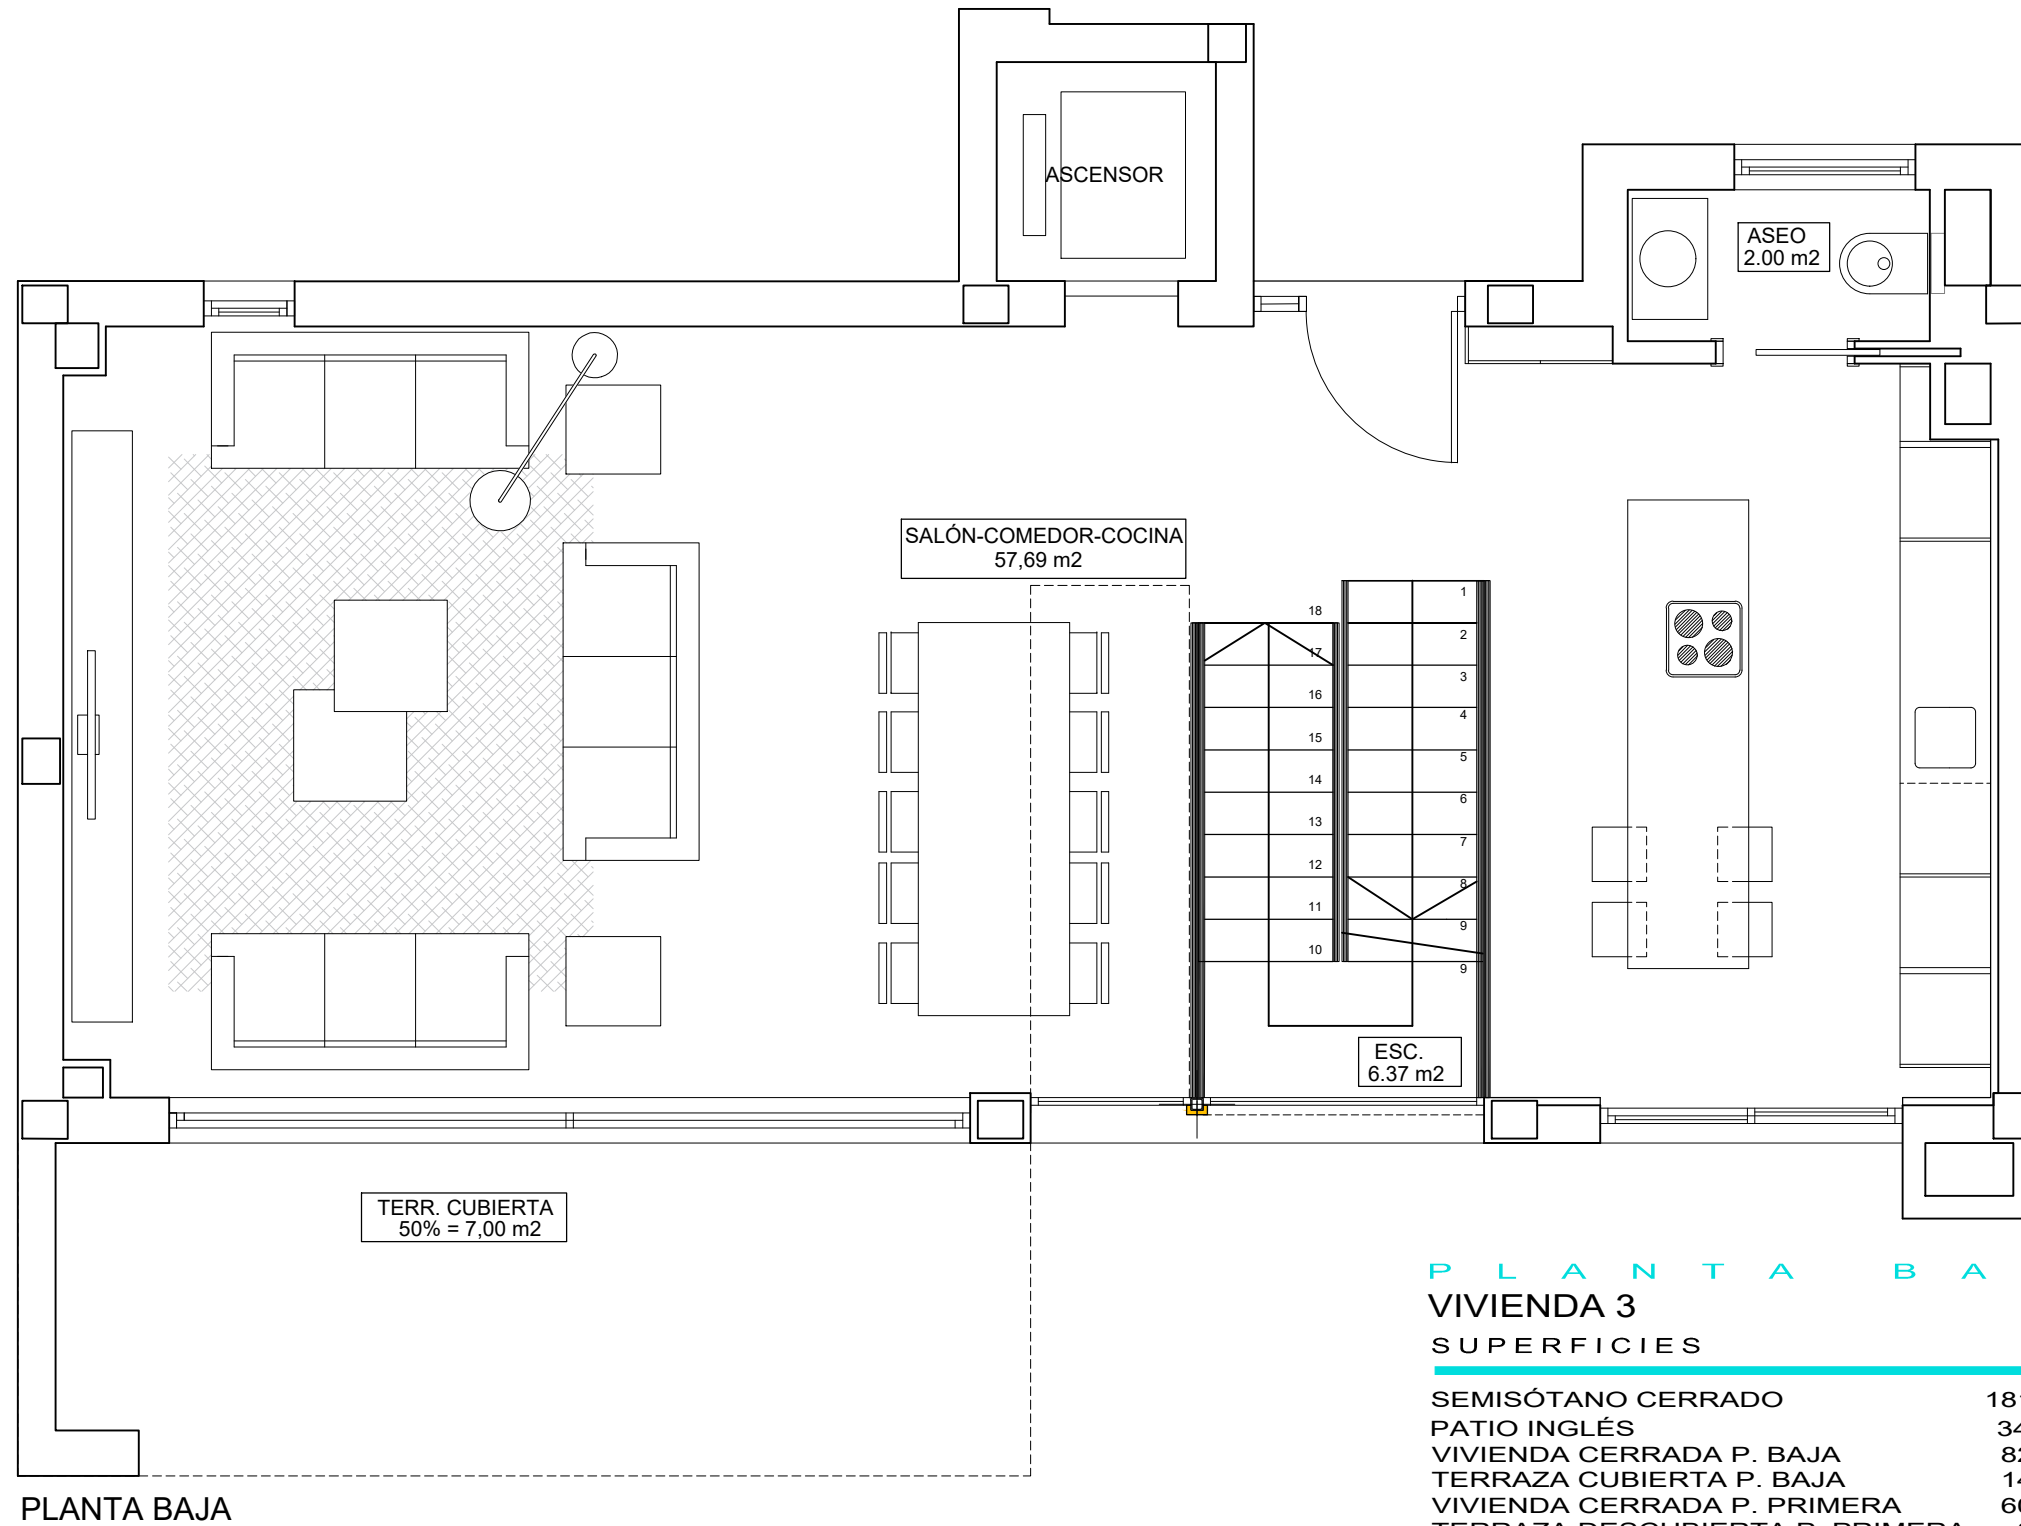


PLANTA BAJA

VIVIENDA 3


SUPERFICIES

SEMISÓTANO CERRADO	181.96 m2
PATIO INGLÉS	34.65 m2
VIVIENDA CERRADA P. BAJA	82.11 m2
TERRAZA CUBIERTA P. BAJA	14.74 m2
VIVIENDA CERRADA P. PRIMERA	60.89 m2
TERRAZA DESCUBIERTA P. PRIMERA	8.69 m2
CASETÓN CUBIERTA	21.24 m2
SOLARIUM	44.26 m2
TOTAL	448.54 m2
TERRAZA DESCUBIERTA ZONA PISCINA	116.79 m2
SUP. APROX. PISCINA	33.50 m2
SUP. PARCELA APROX.	470 m2

VILLA 3

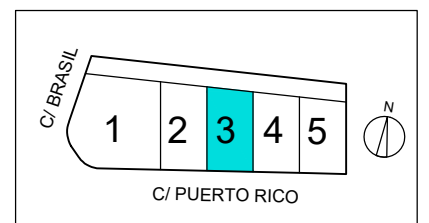

07-11-2022

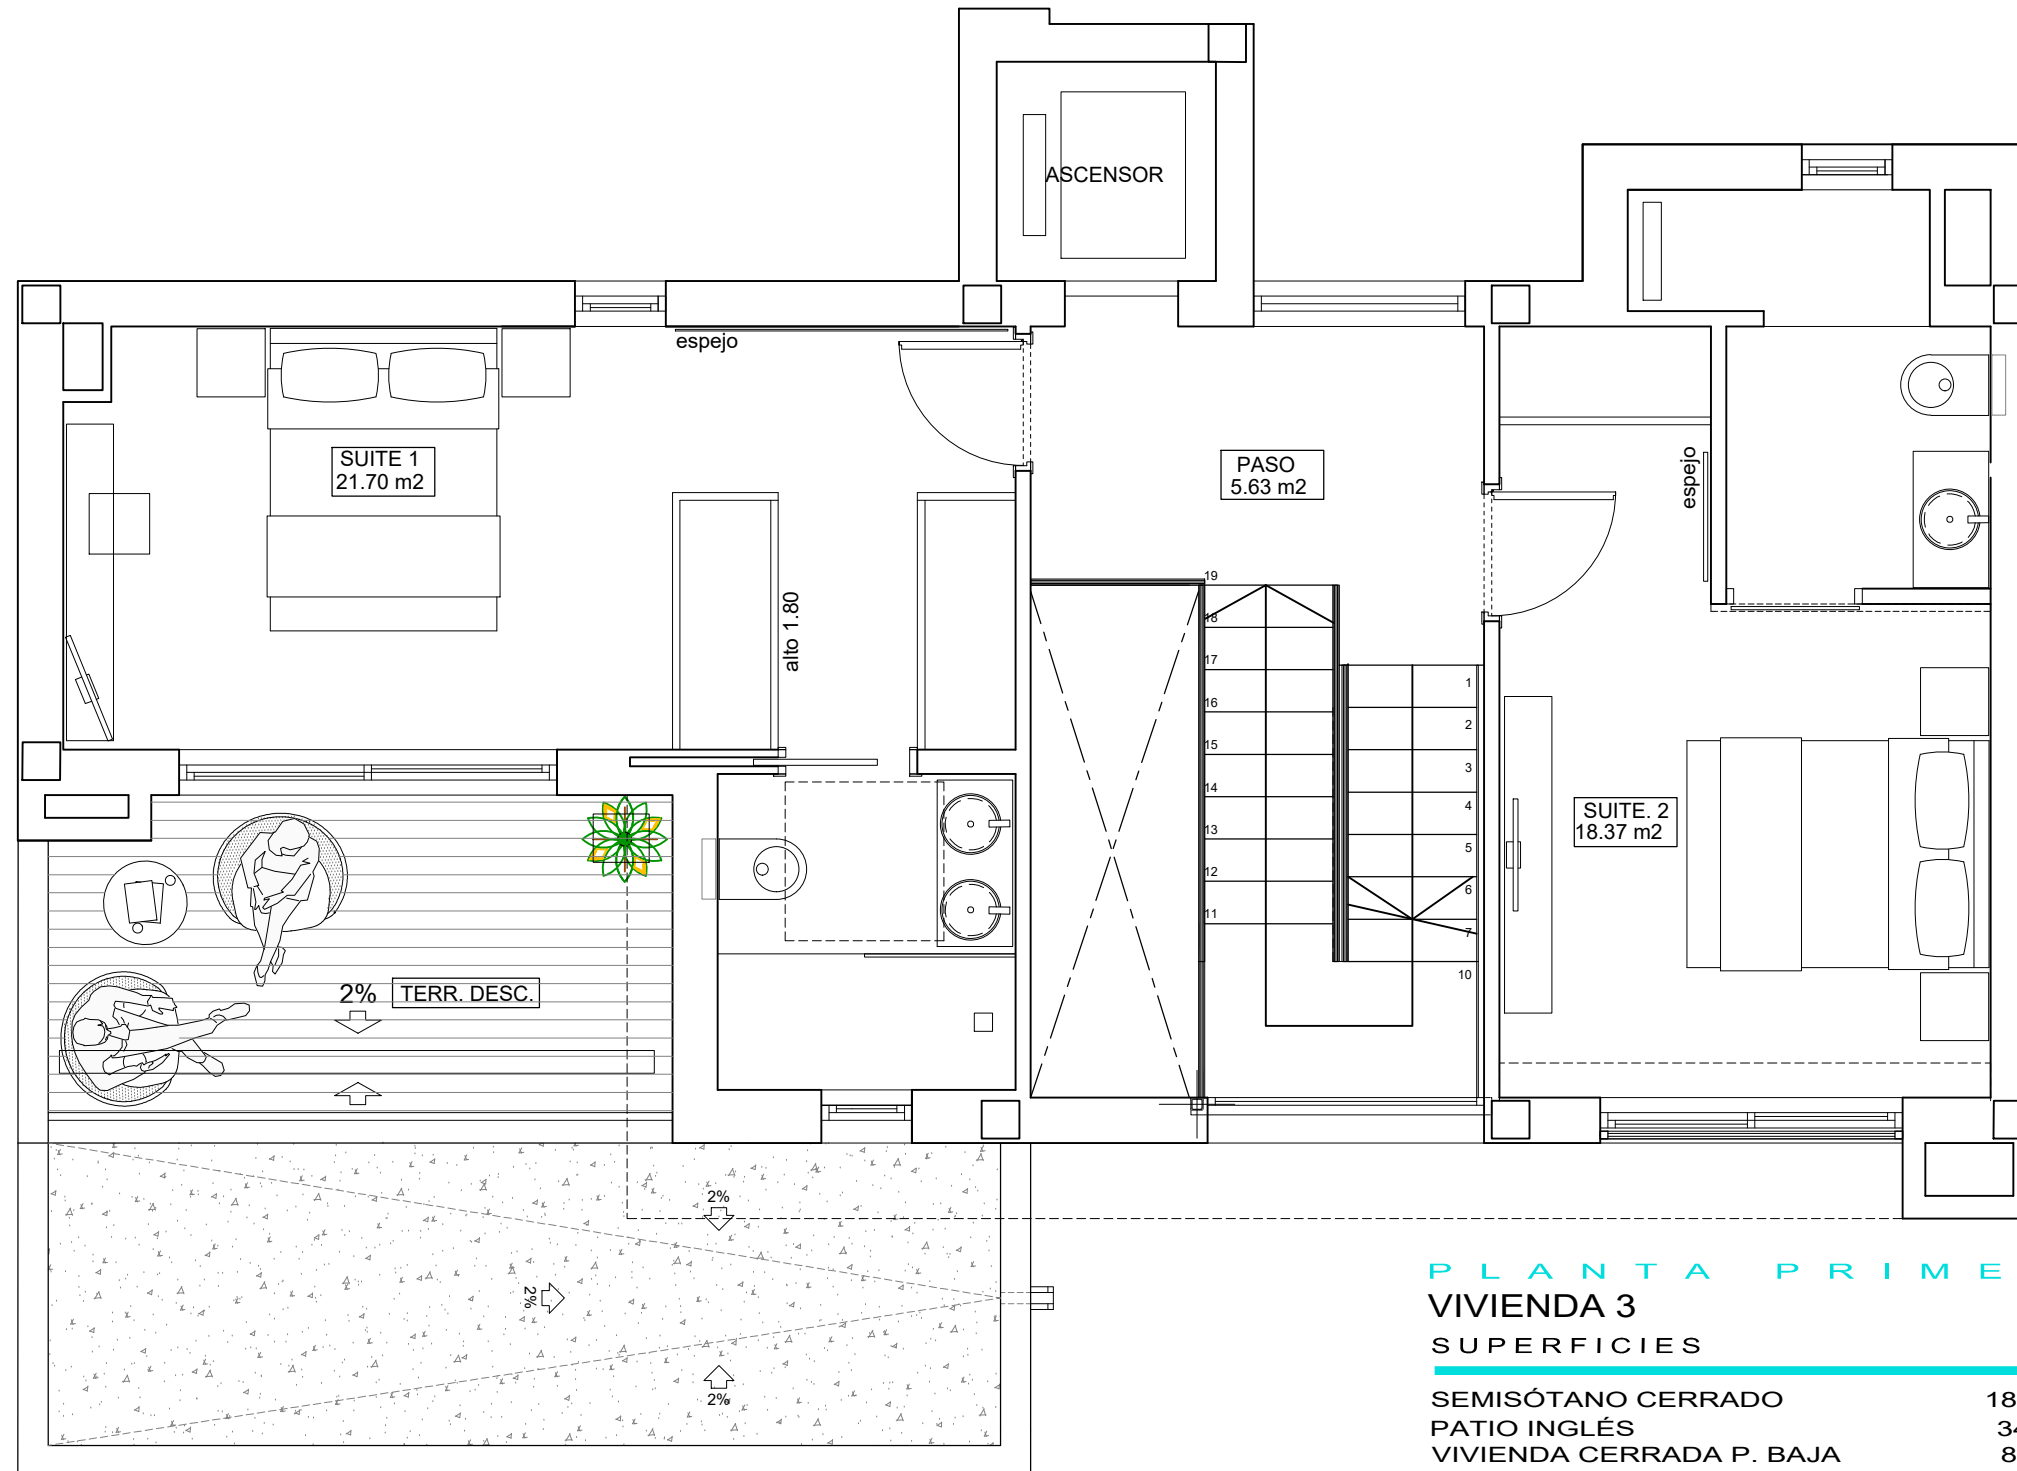

PLANTA PRIMERA


PLANTA PRIMERA

VIVIENDA 3


SUPERFICIES

SEMISÓTANO CERRADO	181.96 m2
PATIO INGLÉS	34.65 m2
VIVIENDA CERRADA P. BAJA	82.11 m2
TERRAZA CUBIERTA P. BAJA	14.74 m2
VIVIENDA CERRADA P. PRIMERA	60.89 m2
TERRAZA DESCUBIERTA P. PRIMERA	8.69 m2
CASETÓN CUBIERTA	21.24 m2
SOLARIUM	44.26 m2
TOTAL	448.54 m2

TERRAZA DESCUBIERTA ZONA PISCINA	116.79 m2
SUP. APROX. PISCINA	33.50 m2
SUP. PARCELA APROX.	470 m2

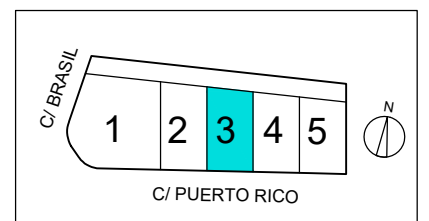

07-11-2022

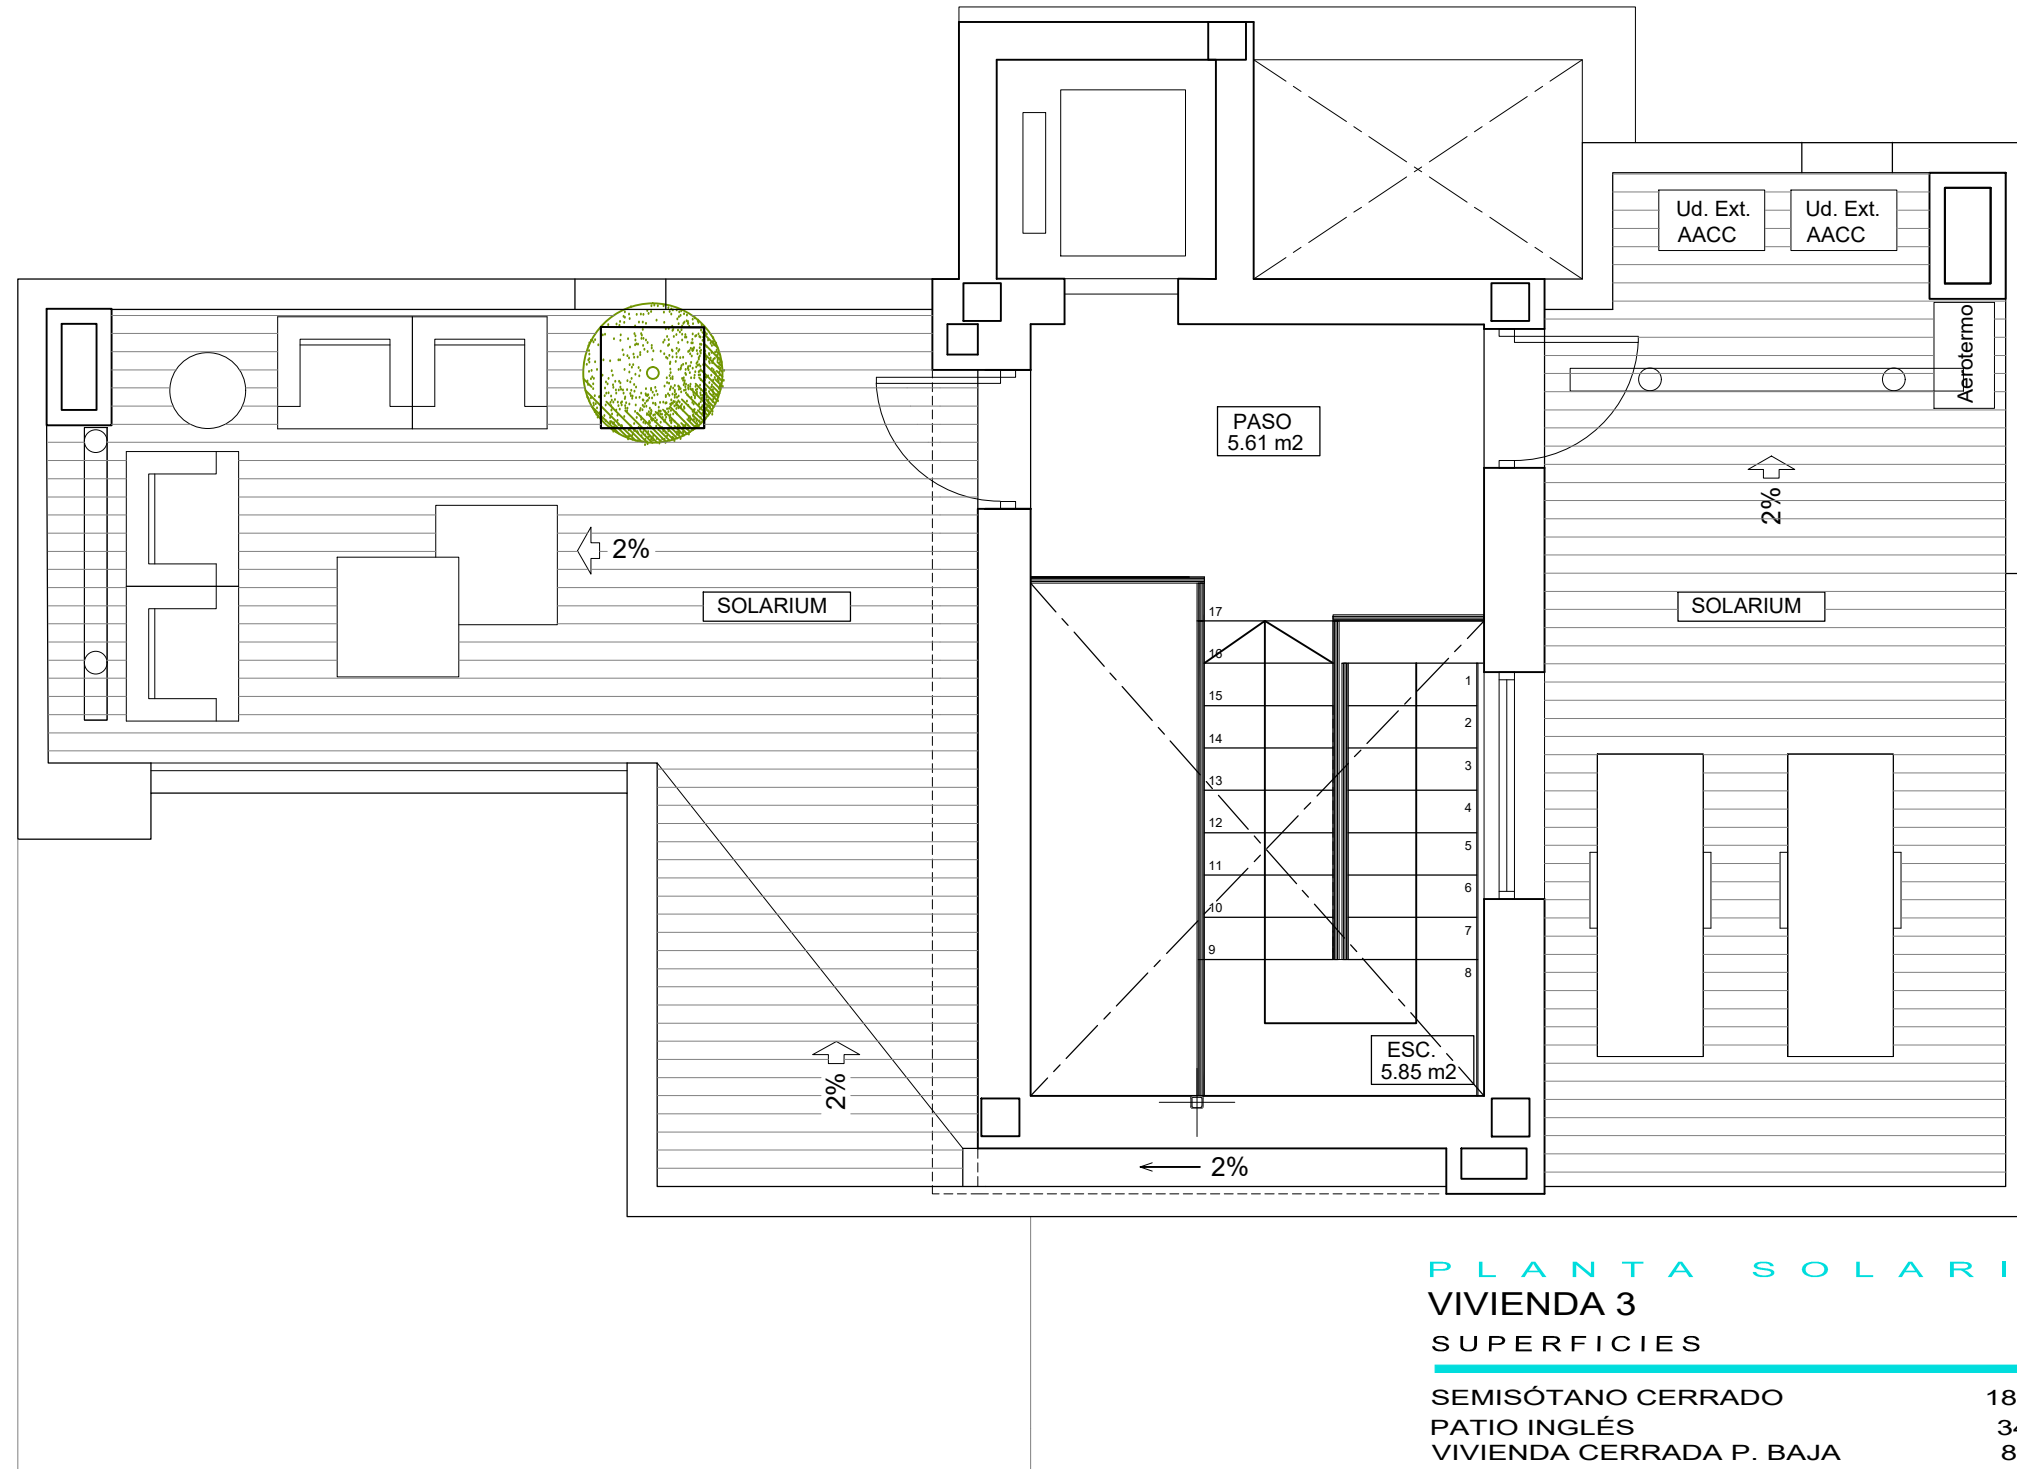

PLANTA SOLARIUM


PLANTA SOLARIUM


VIVIENDA 3

SUPERFICIES

SEMISÓTANO CERRADO	181.96 m2
PATIO INGLÉS	34.65 m2
VIVIENDA CERRADA P. BAJA	82.11 m2
TERRAZA CUBIERTA P. BAJA	14.74 m2
VIVIENDA CERRADA P. PRIMERA	60.89 m2
TERRAZA DESCUBIERTA P. PRIMERA	8.69 m2
CASETÓN CUBIERTA	21.24 m2
SOLARIUM	44.26 m2
TOTAL	448.54 m2

TERRAZA DESCUBIERTA ZONA PISCINA	116.79 m2
SUP. APROX. PISCINA	33.50 m2
SUP. PARCELA APROX.	470 m2

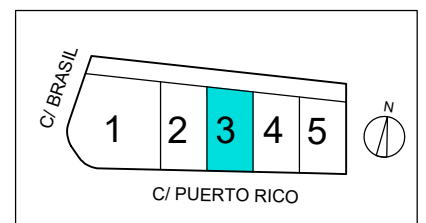

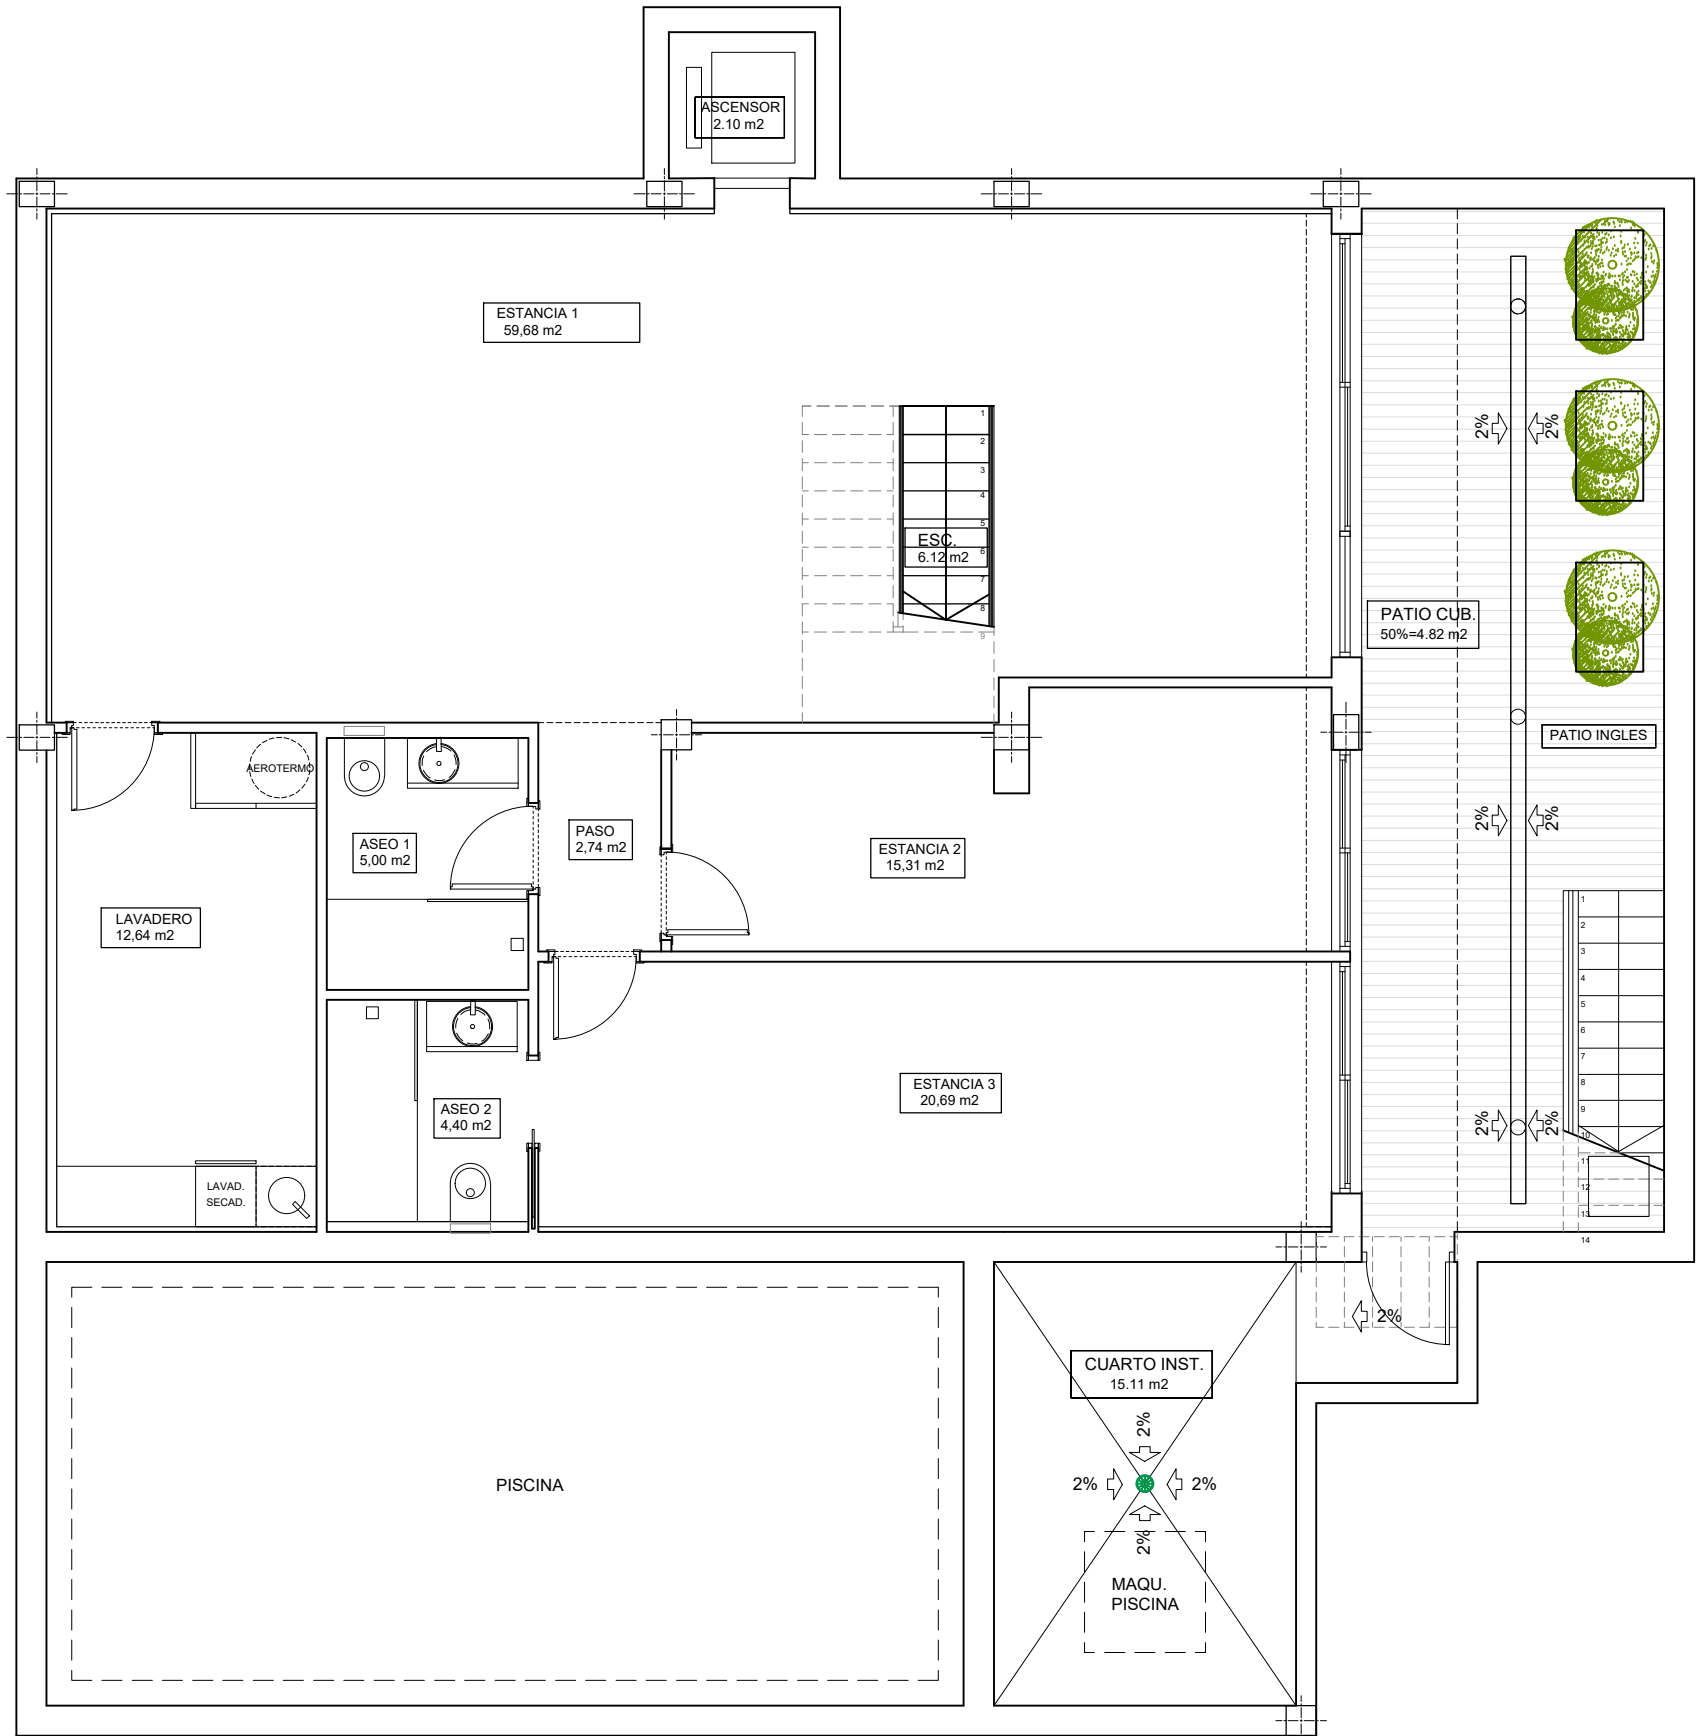

PLANTA SÓTANO

PLANTA SÓTANO


VIVIENDA 4


SUPERFICIES

SEMISÓTANO CERRADO	163.26 m2
PATIO INGLÉS	30.45 m2
VIVIENDA CERRADA P. BAJA	82.11 m2
TERRAZA CUBIERTA P. BAJA	14.74 m2
VIVIENDA CERRADA P. PRIMERA	60.89 m2
TERRAZA DESCUBIERTA P. PRIMERA	8.69 m2
CASETÓN CUBIERTA	21.24 m2
SOLARIUM	44.26 m2
TOTAL	425.64 m2

TERRAZA DESCUBIERTA ZONA PISCINA	98.21 m2
SUP. APROX. PISCINA	33.50 m2
SUP. PARCELA APROX.	447 m2


VILLA 4

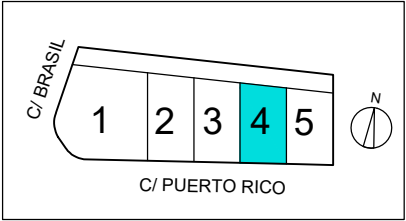

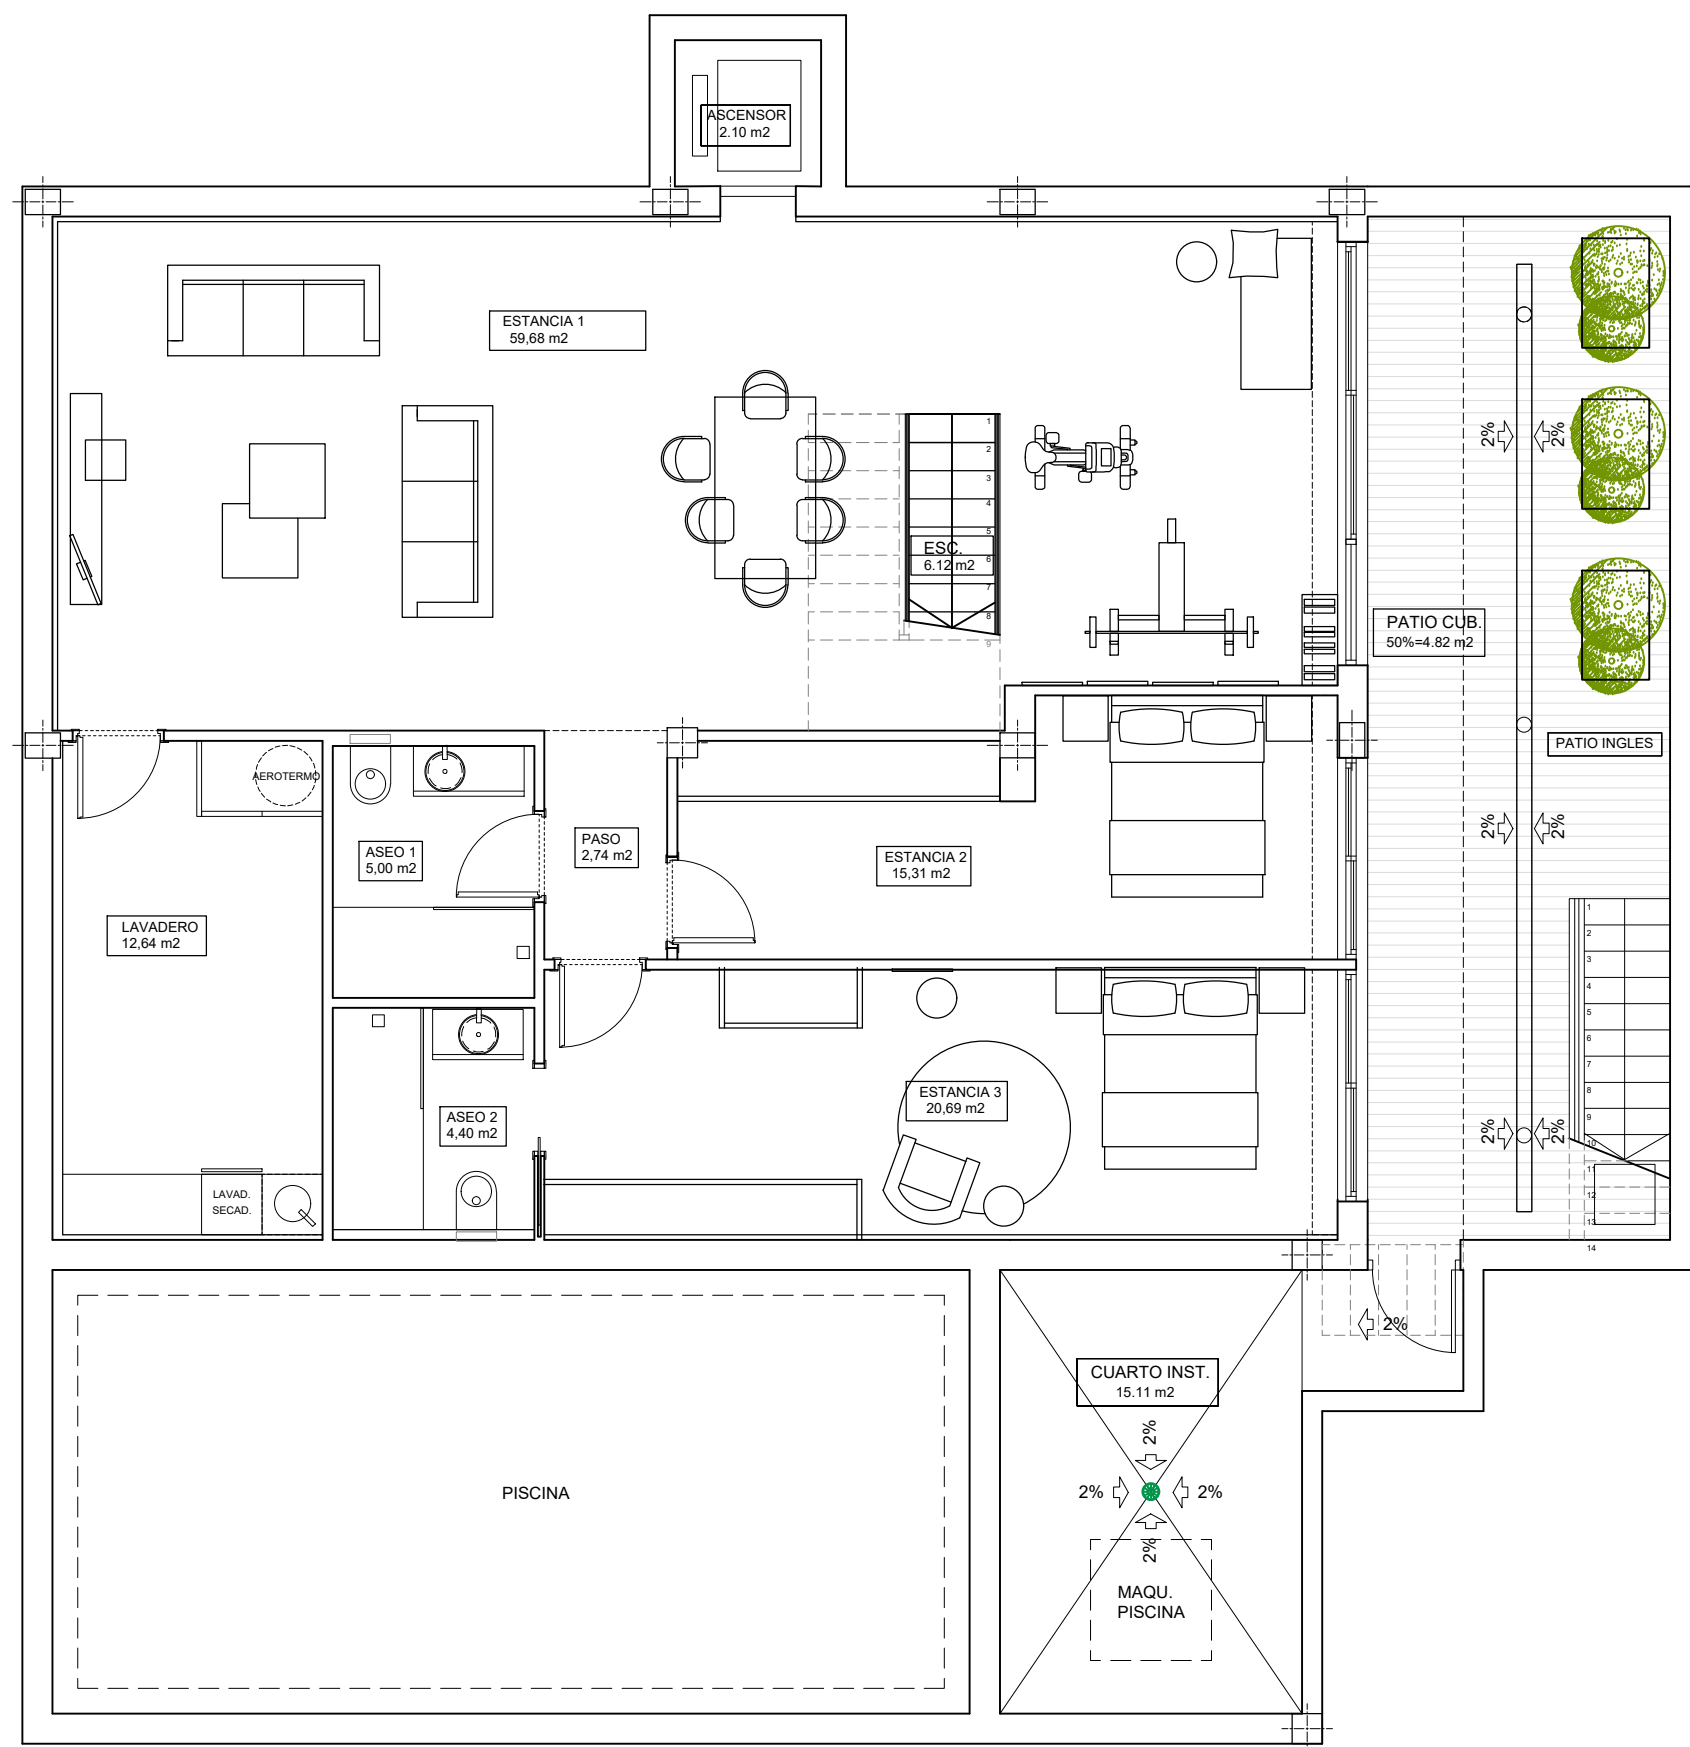

PLANTA SÓTANO

07-11-2022

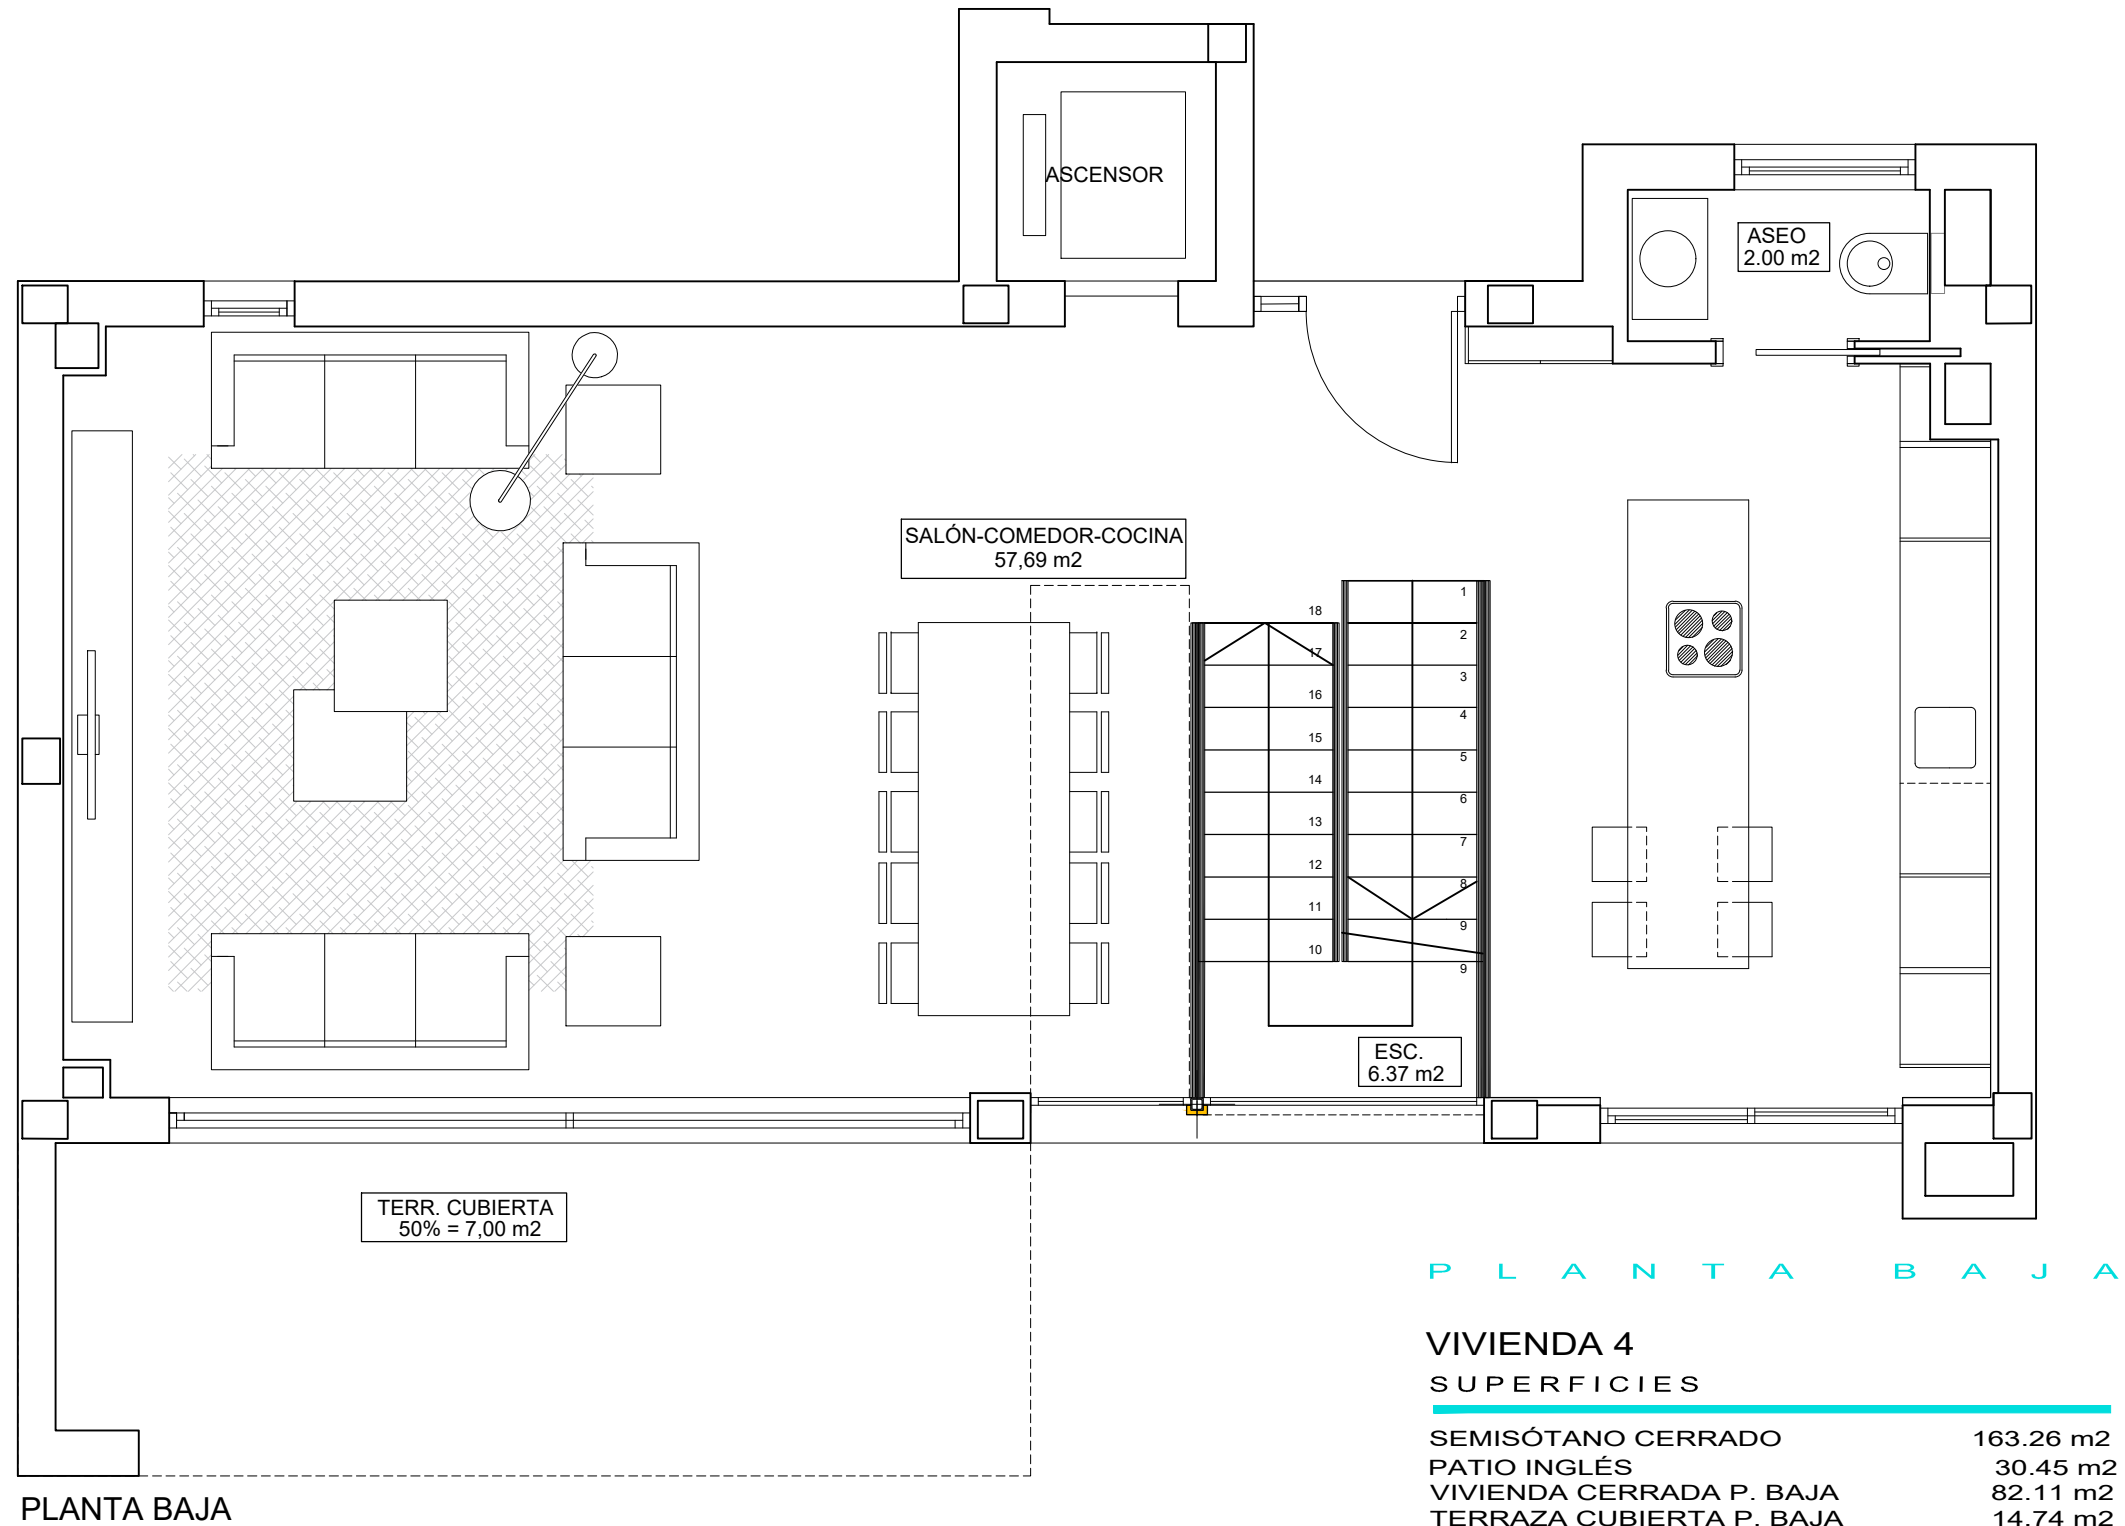


P L A N T A B A J A

VIVIENDA 4

SUPERFICIES


SEMISÓTANO CERRADO	163.26 m²
PATIO INGLÉS	30.45 m²
VIVIENDA CERRADA P. BAJA	82.11 m²
TERRAZA CUBIERTA P. BAJA	14.74 m²
VIVIENDA CERRADA P. PRIMERA	60.89 m²
TERRAZA DESCUBIERTA P. PRIMERA	8.69 m²
CASETÓN CUBIERTA	21.24 m²
SOLARIUM	44.26 m²
TOTAL	425.64 m²
TERRAZA DESCUBIERTA ZONA PISCINA	98.21 m²
SUP. APROX. PISCINA	33.50 m²
SUP. PARCELA APROX.	447 m²

VILLA 4

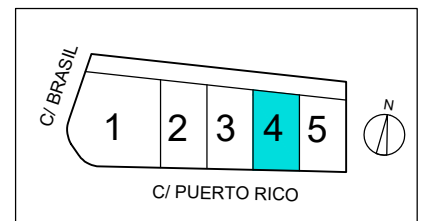

SUPERFICIES APROXIMADAS TOMADAS DEL PROYECTO BÁSICO QUE PODRÍAN VERSE LIGERAMENTE ALTERADAS DURANTE LA EJECUCIÓN DE LAS OBRAS

07-11-2022

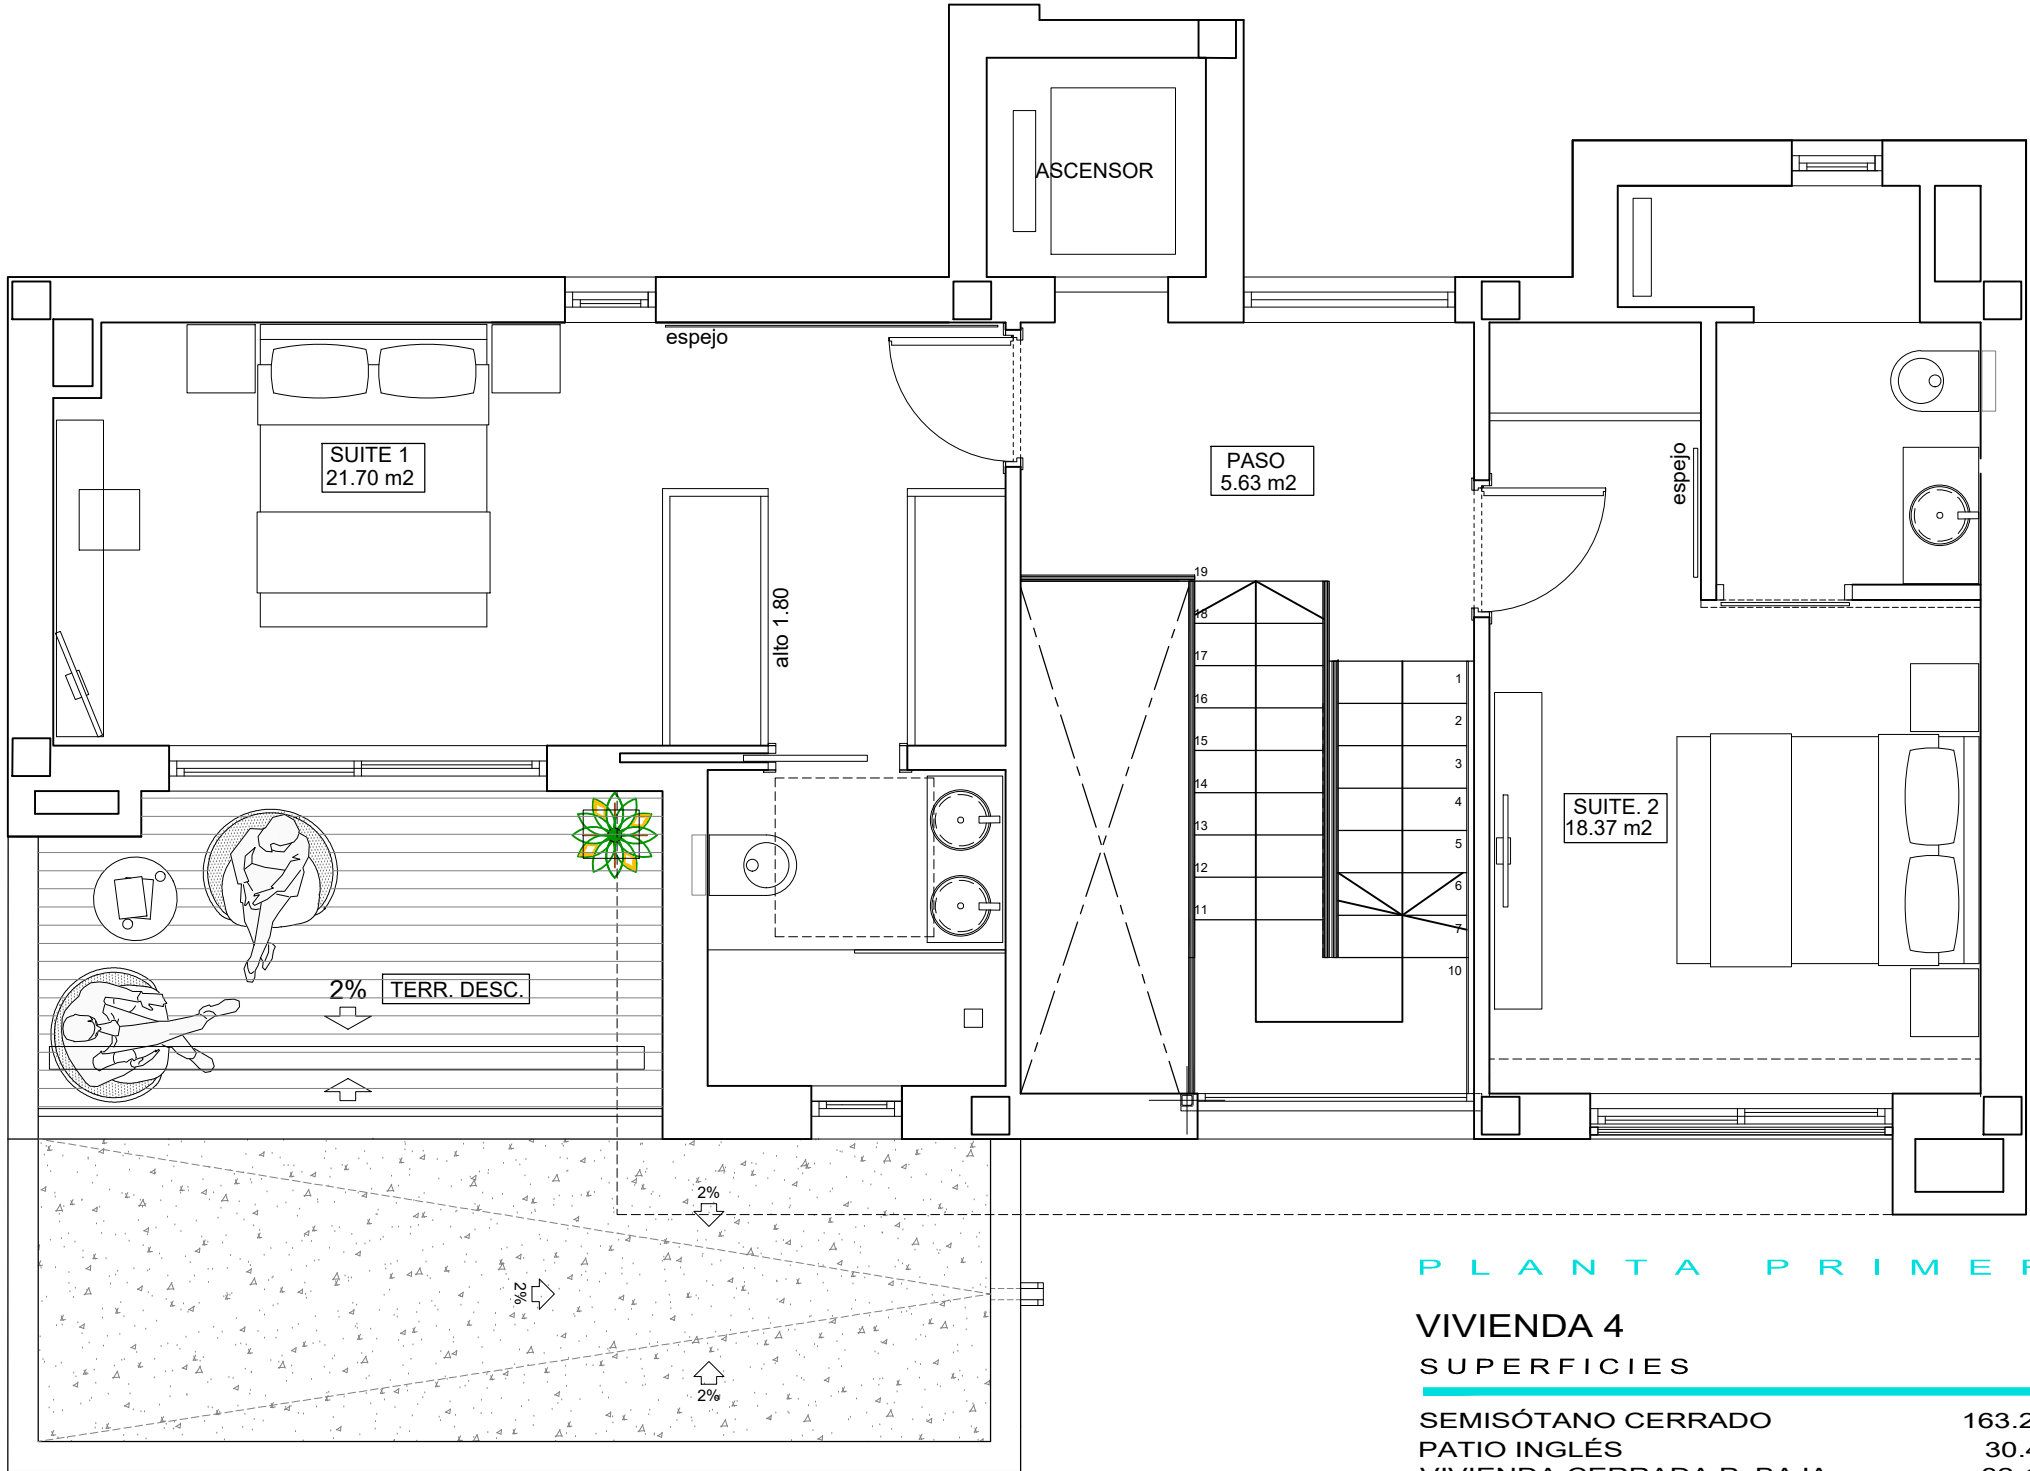


PLANTA PRIMERA


PLANTA PRIMERA

VIVIENDA 4
SUPERFICIES

SEMISÓTANO CERRADO	163.26 m2
PATIO INGLÉS	30.45 m2
VIVIENDA CERRADA P. BAJA	82.11 m2
TERRAZA CUBIERTA P. BAJA	14.74 m2
VIVIENDA CERRADA P. PRIMERA	60.89 m2
TERRAZA DESCUBIERTA P. PRIMERA	8.69 m2
CASETÓN CUBIERTA	21.24 m2
SOLARIUM	44.26 m2
TOTAL	425.64 m2
TERRAZA DESCUBIERTA ZONA PISCINA	98.21 m2
SUP. APROX. PISCINA	33.50 m2
SUP. PARCELA APROX.	447 m2

VILLA 4

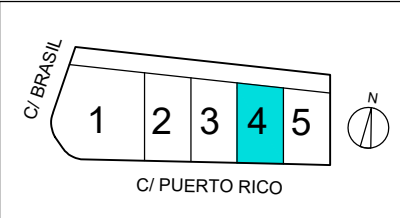

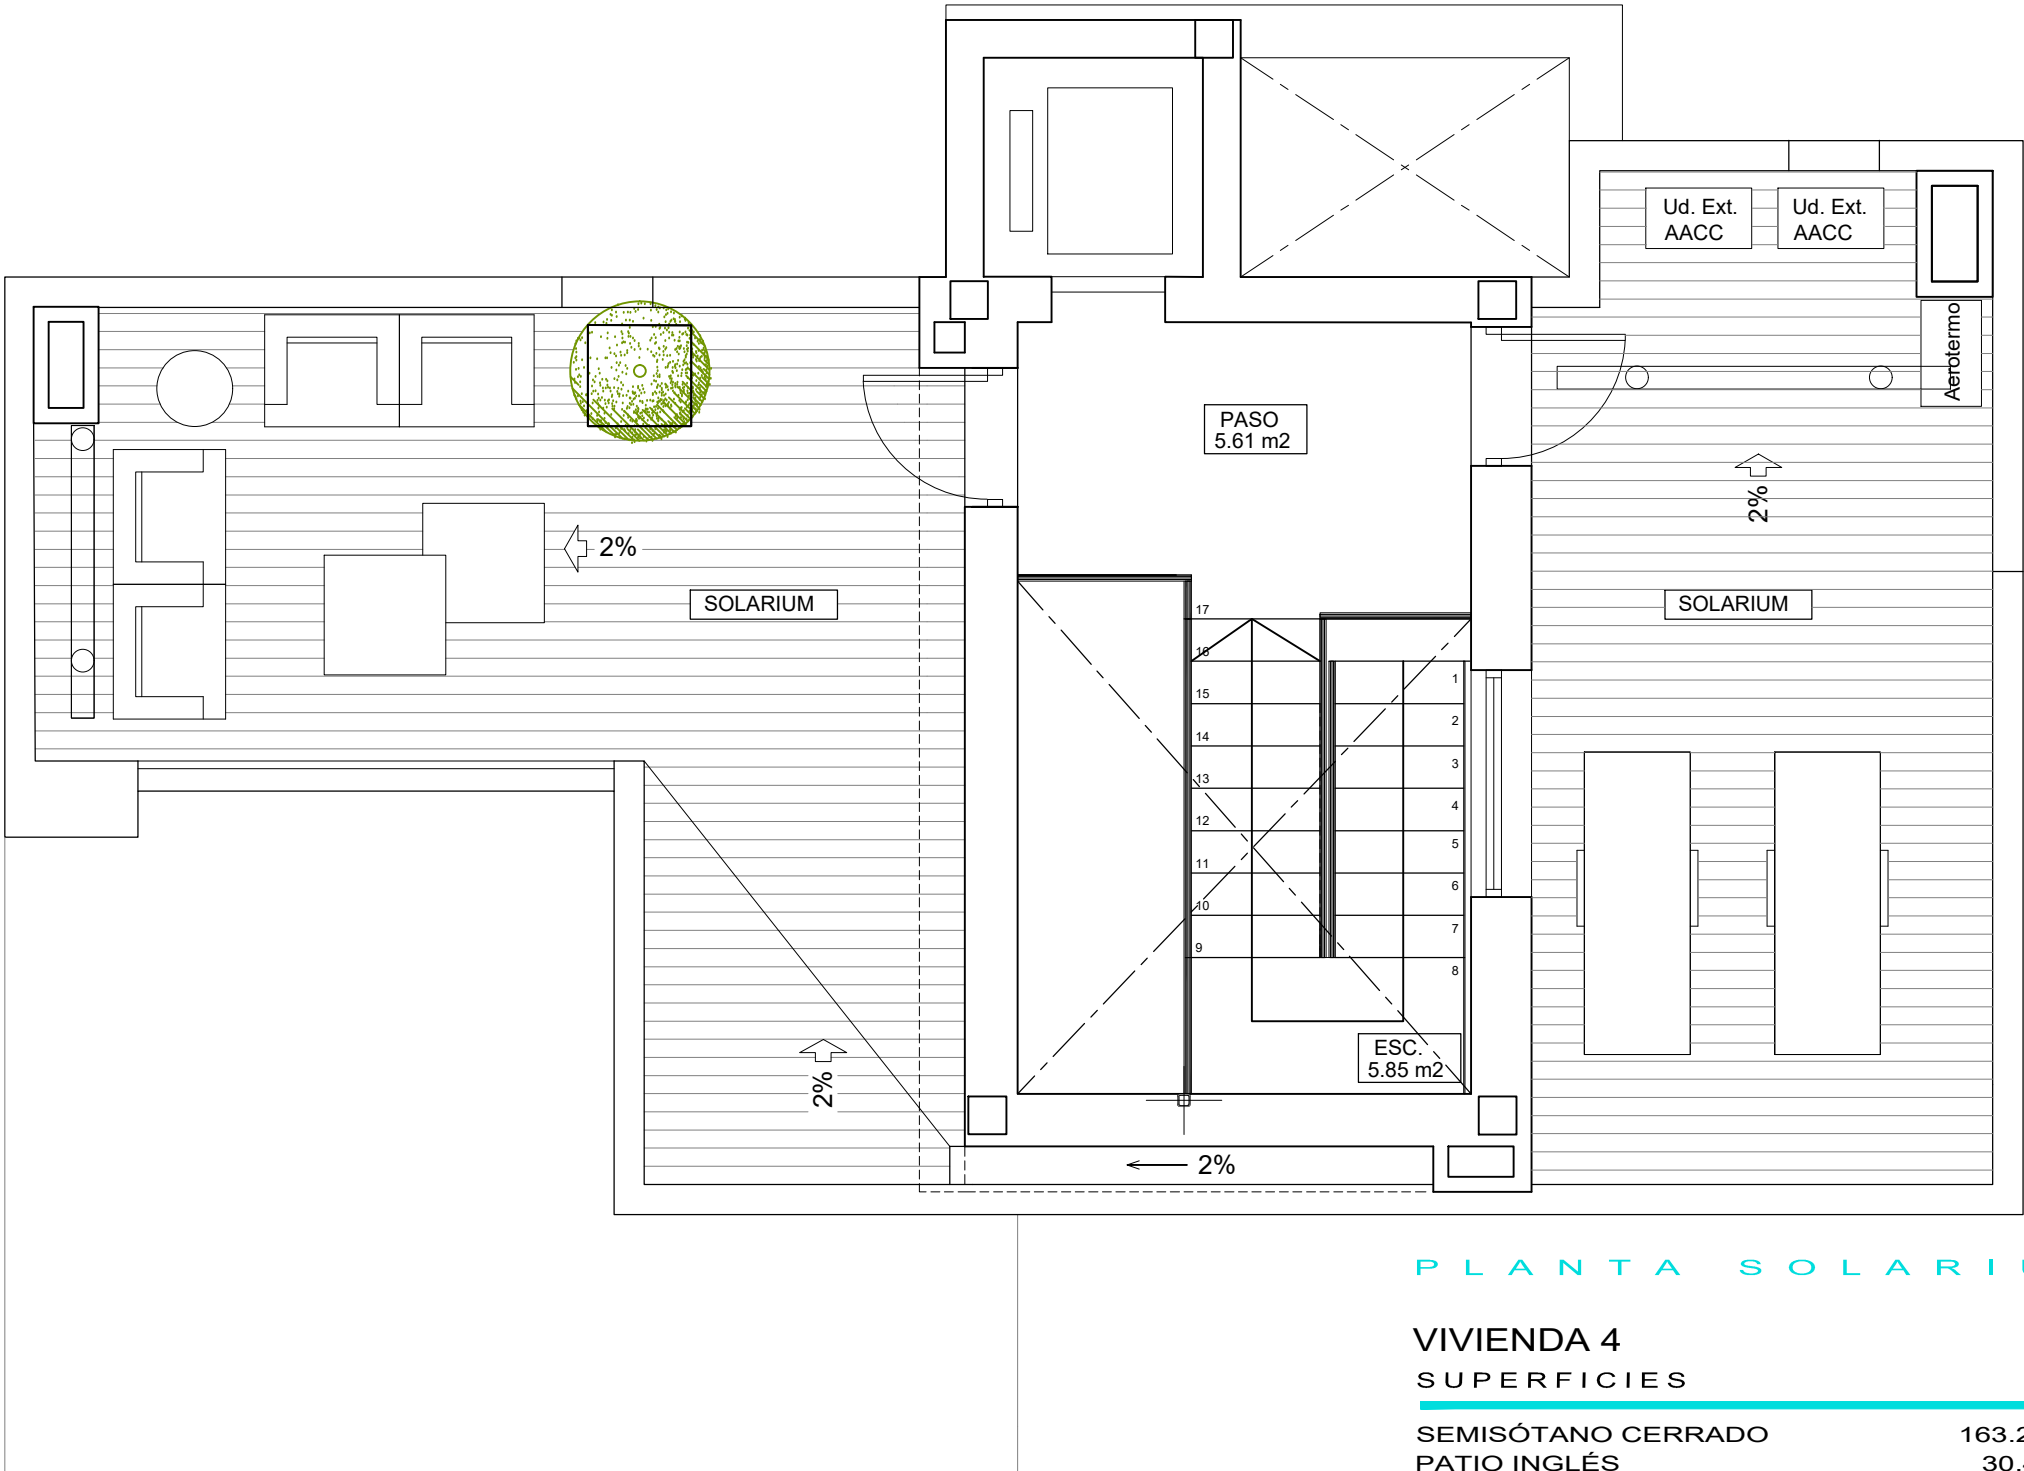

PLANTA SOLARIUM




PLANTA SOLARIUM


VIVIENDA 4

SUPERFICIES

SEMISÓTANO CERRADO	163.26 m2
PATIO INGLÉS	30.45 m2
VIVIENDA CERRADA P. BAJA	82.11 m2
TERRAZA CUBIERTA P. BAJA	14.74 m2
VIVIENDA CERRADA P. PRIMERA	60.89 m2
TERRAZA DESCUBIERTA P. PRIMERA	8.69 m2
CASETÓN CUBIERTA	21.24 m2
SOLARIUM	44.26 m2
TOTAL	425.64 m2
TERRAZA DESCUBIERTA ZONA PISCINA	98.21 m2
SUP. APROX. PISCINA	33.50 m2
SUP. PARCELA APROX.	447 m2

VILLA 4

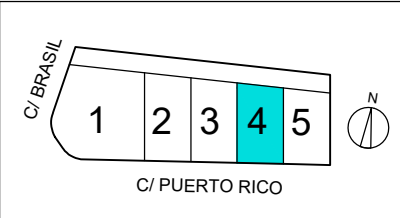

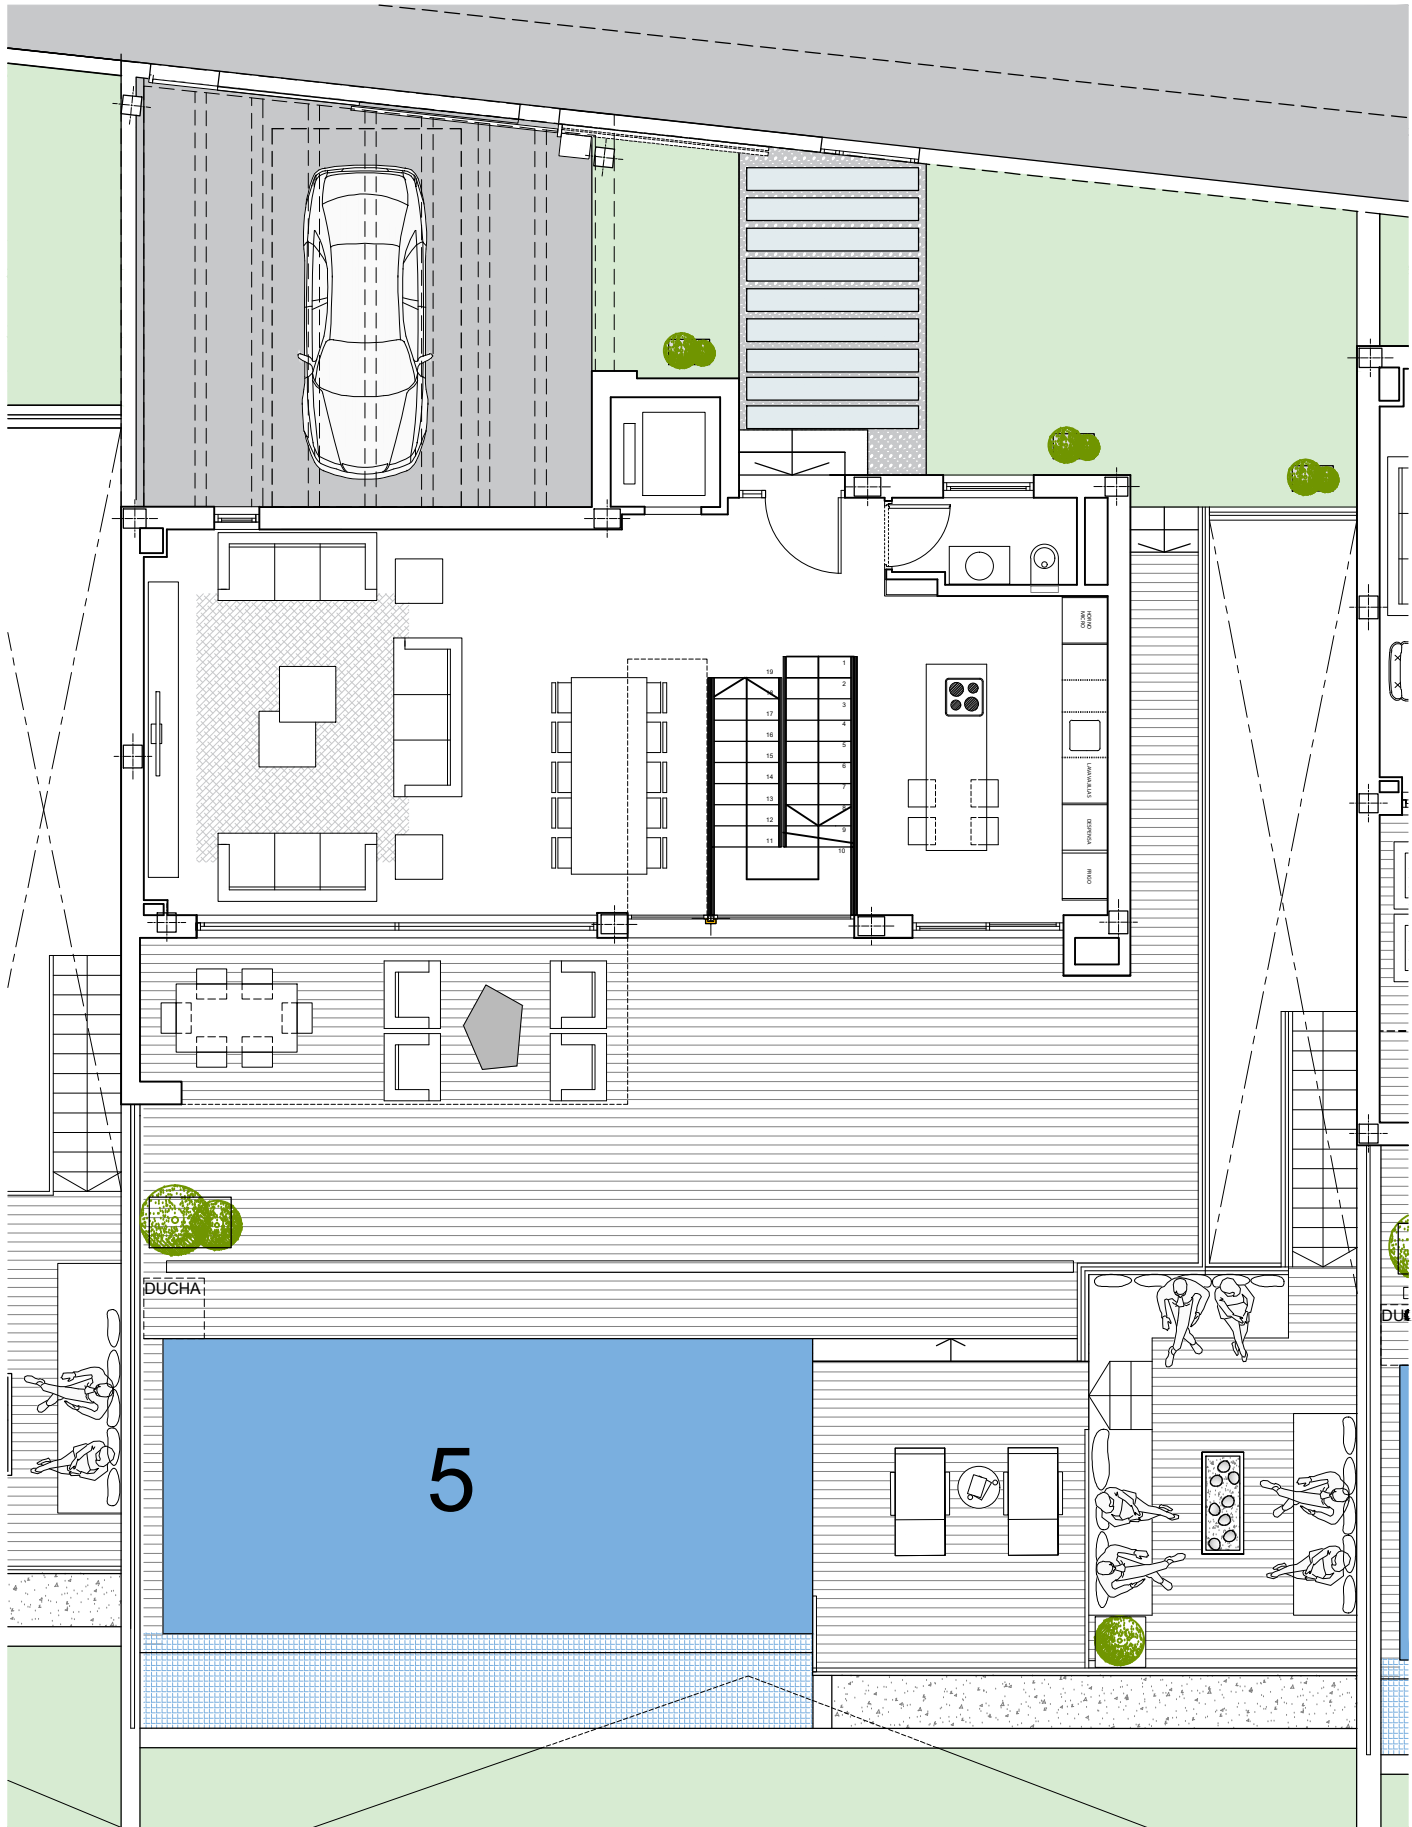



ACABADO DE PAVIMENTOS			
	PAVIMENTO EXTERIOR SEGÚN MEMORIA DE CALIDADES		PAVIMENTO EXTERIOR SEGÚN MEMORIA DE CALIDADES
	PAVIMENTO EXTERIOR DE CÉSPED ARTIFICIAL SOBRE SOLERA DE HORMIGÓN O FORJADO		CORTEZA DE PINO
	PAVIMENTO TERRAZA DE PLANTA BAJA SEGÚN LA MEMORIA DE CALIDADES.		PAVIMENTO EXTERIOR ACABADO GRAVA, SOBRE SOLERA O FORJADO

P L A N T A B A J A

VIVIENDA 5
SUPERFICIES

SEMISÓTANO CERRADO	168.02 m2
PATIO INGLÉS	31.70 m2
VIVIENDA CERRADA P. BAJA	81.57 m2
TERRAZA CUBIERTA P. BAJA	14.74 m2
VIVIENDA CERRADA P. PRIMERA	60.36 m2
TERRAZA DESCUBIERTA P. PRIMERA	8.69 m2
CASETÓN CUBIERTA	22.15 m2
SOLARIUM	42.64 m2
TOTAL	429.87 m2
TERRAZA DESCUBIERTA ZONA PISCINA	98.21 m2
SUP. APROX. PISCINA	33.50 m2
SUP. PARCELA APROX.	430 m2

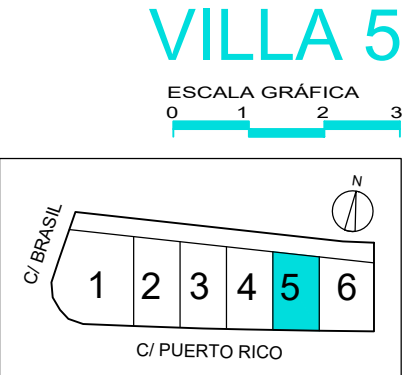

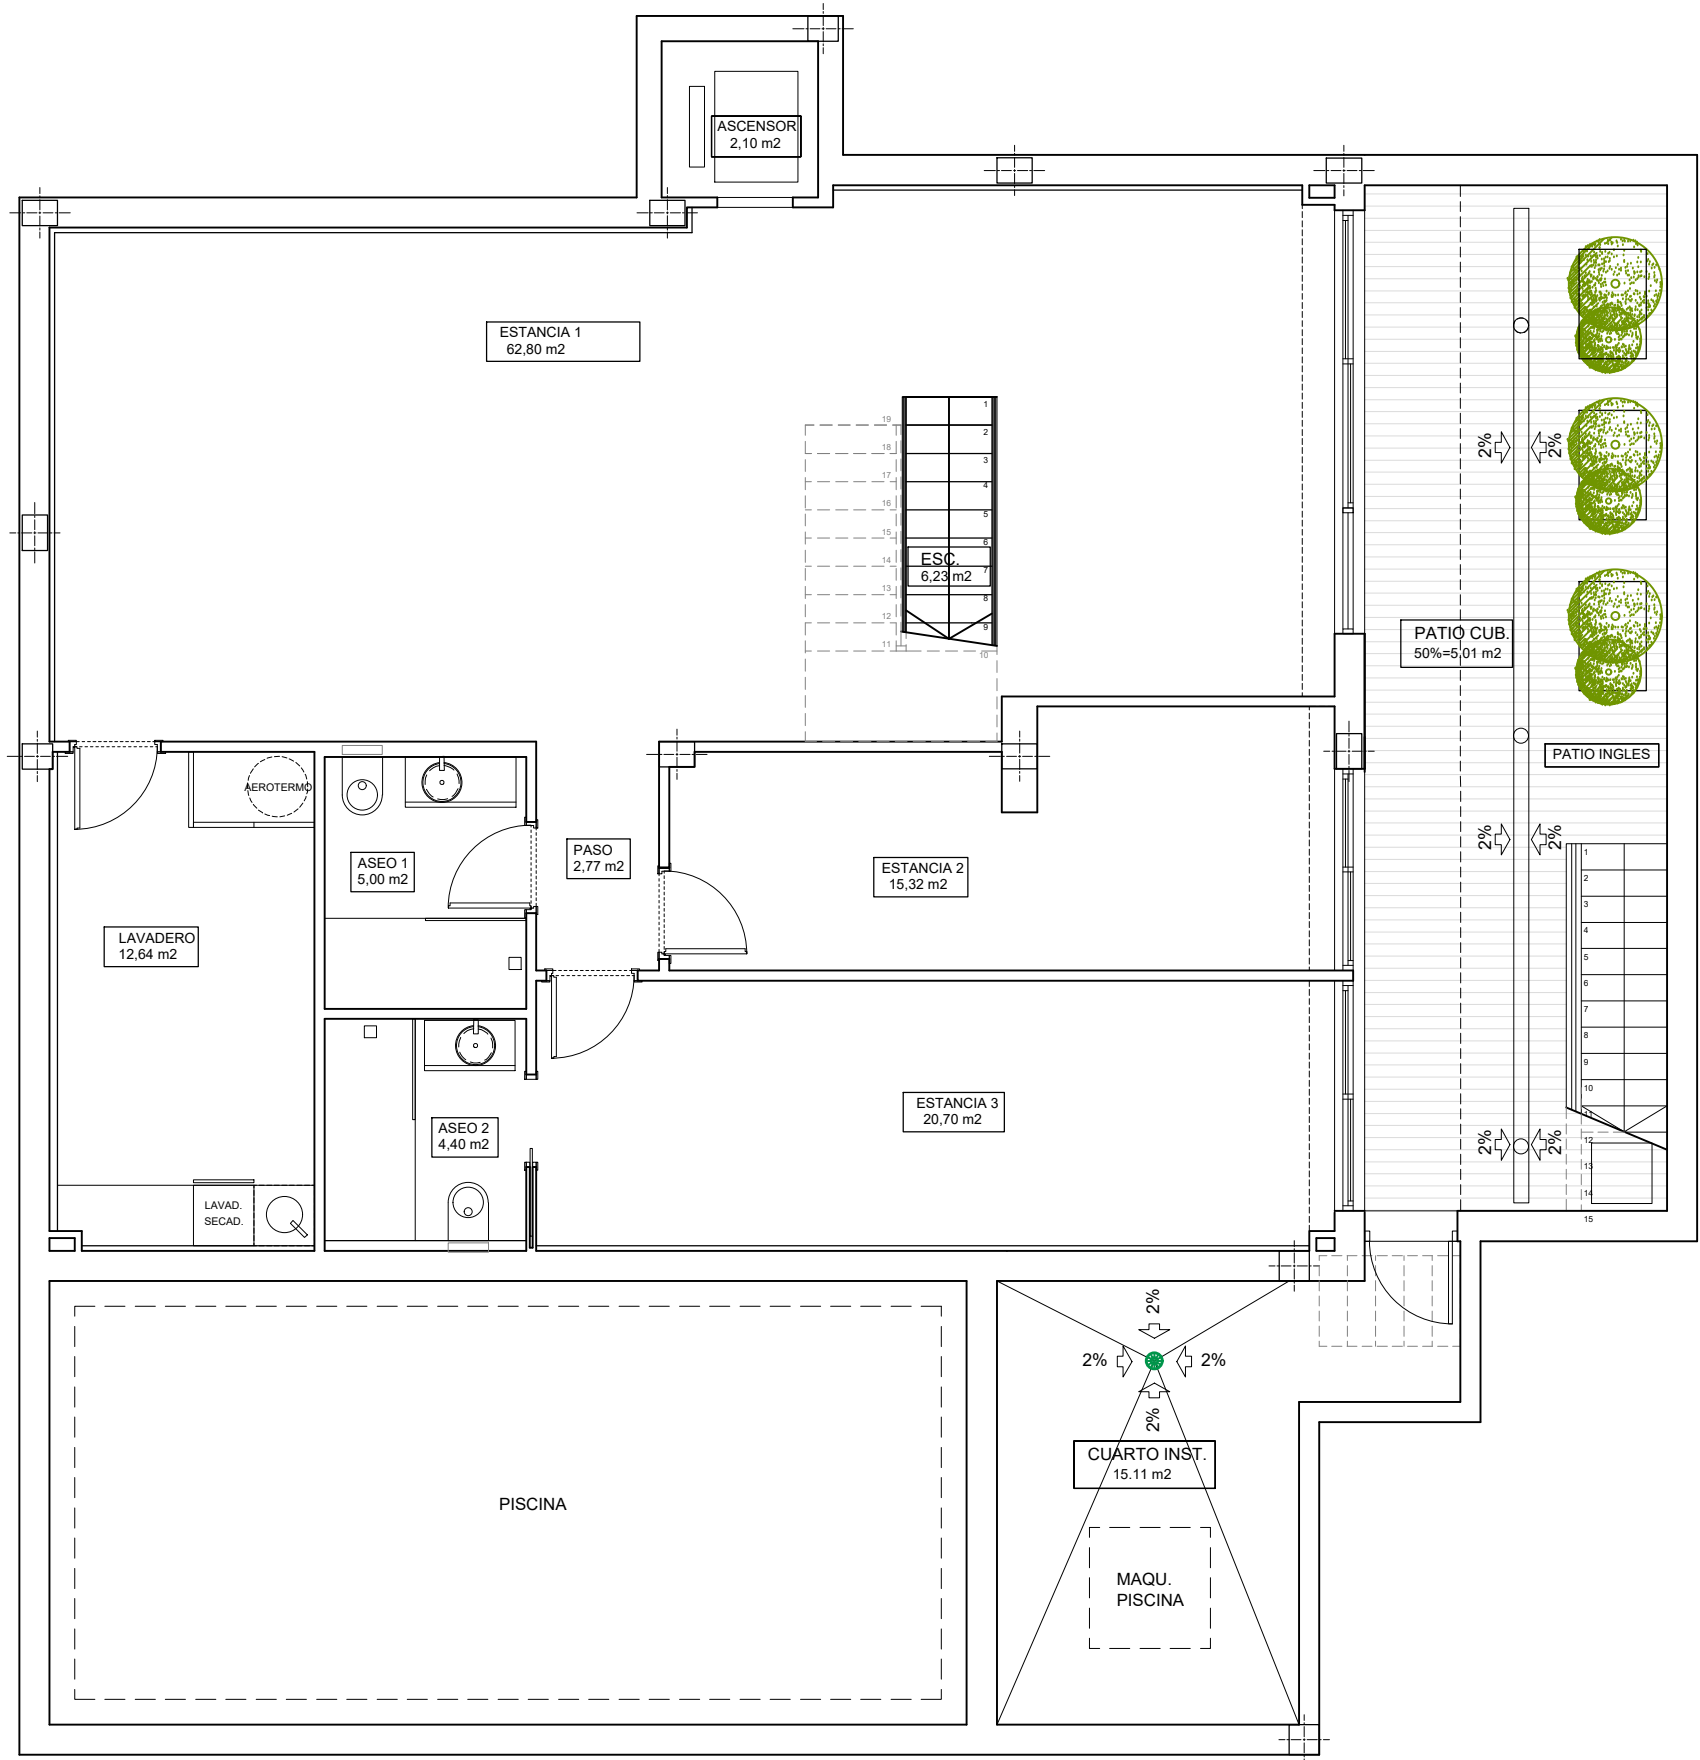

PLANTA SÓTANO
VIV. 5

PLANTA SÓTANO


VIVIENDA 5


SUPERFICIES

SEMISÓTANO CERRADO	168.02 m2
PATIO INGLÉS	31.70 m2
VIVIENDA CERRADA P. BAJA	81.57 m2
TERRAZA CUBIERTA P. BAJA	14.74 m2
VIVIENDA CERRADA P. PRIMERA	60.36 m2
TERRAZA DESCUBIERTA P. PRIMERA	8.69 m2
CASETÓN CUBIERTA	22.15 m2
SOLARIUM	42.64 m2
TOTAL	429.87 m2

TERRAZA DESCUBIERTA ZONA PISCINA	98.21 m2
SUP. APROX. PISCINA	33.50 m2
SUP. PARCELA APROX.	430 m2


VILLA 5

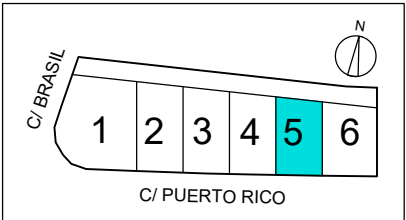

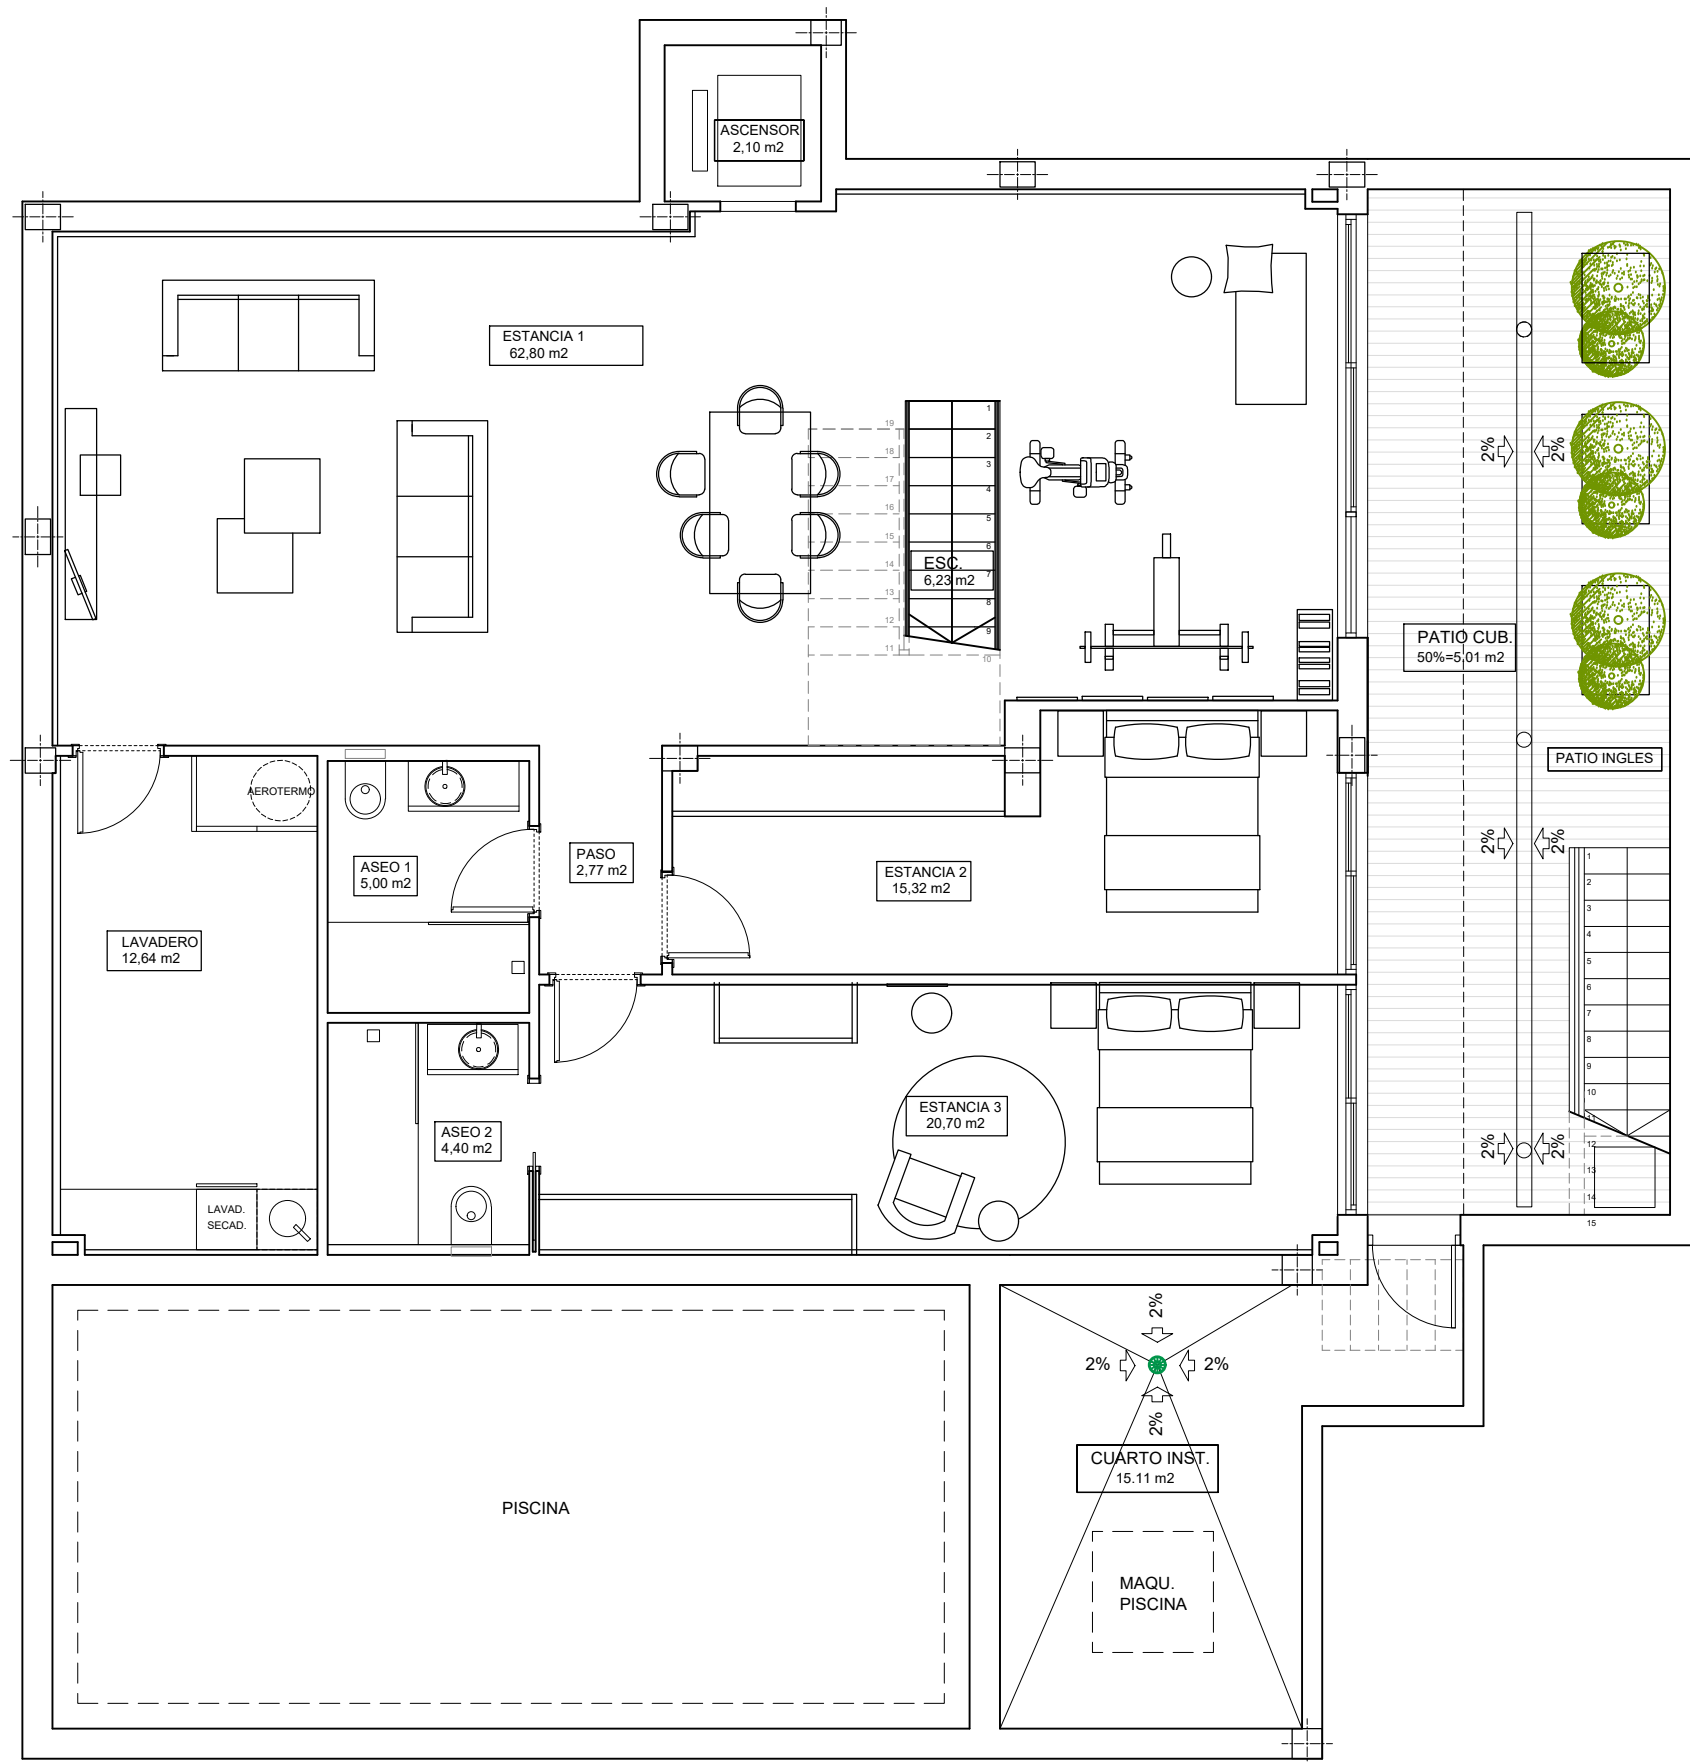

PLANTA SÓTANO
VIV. 5

07-11-2022

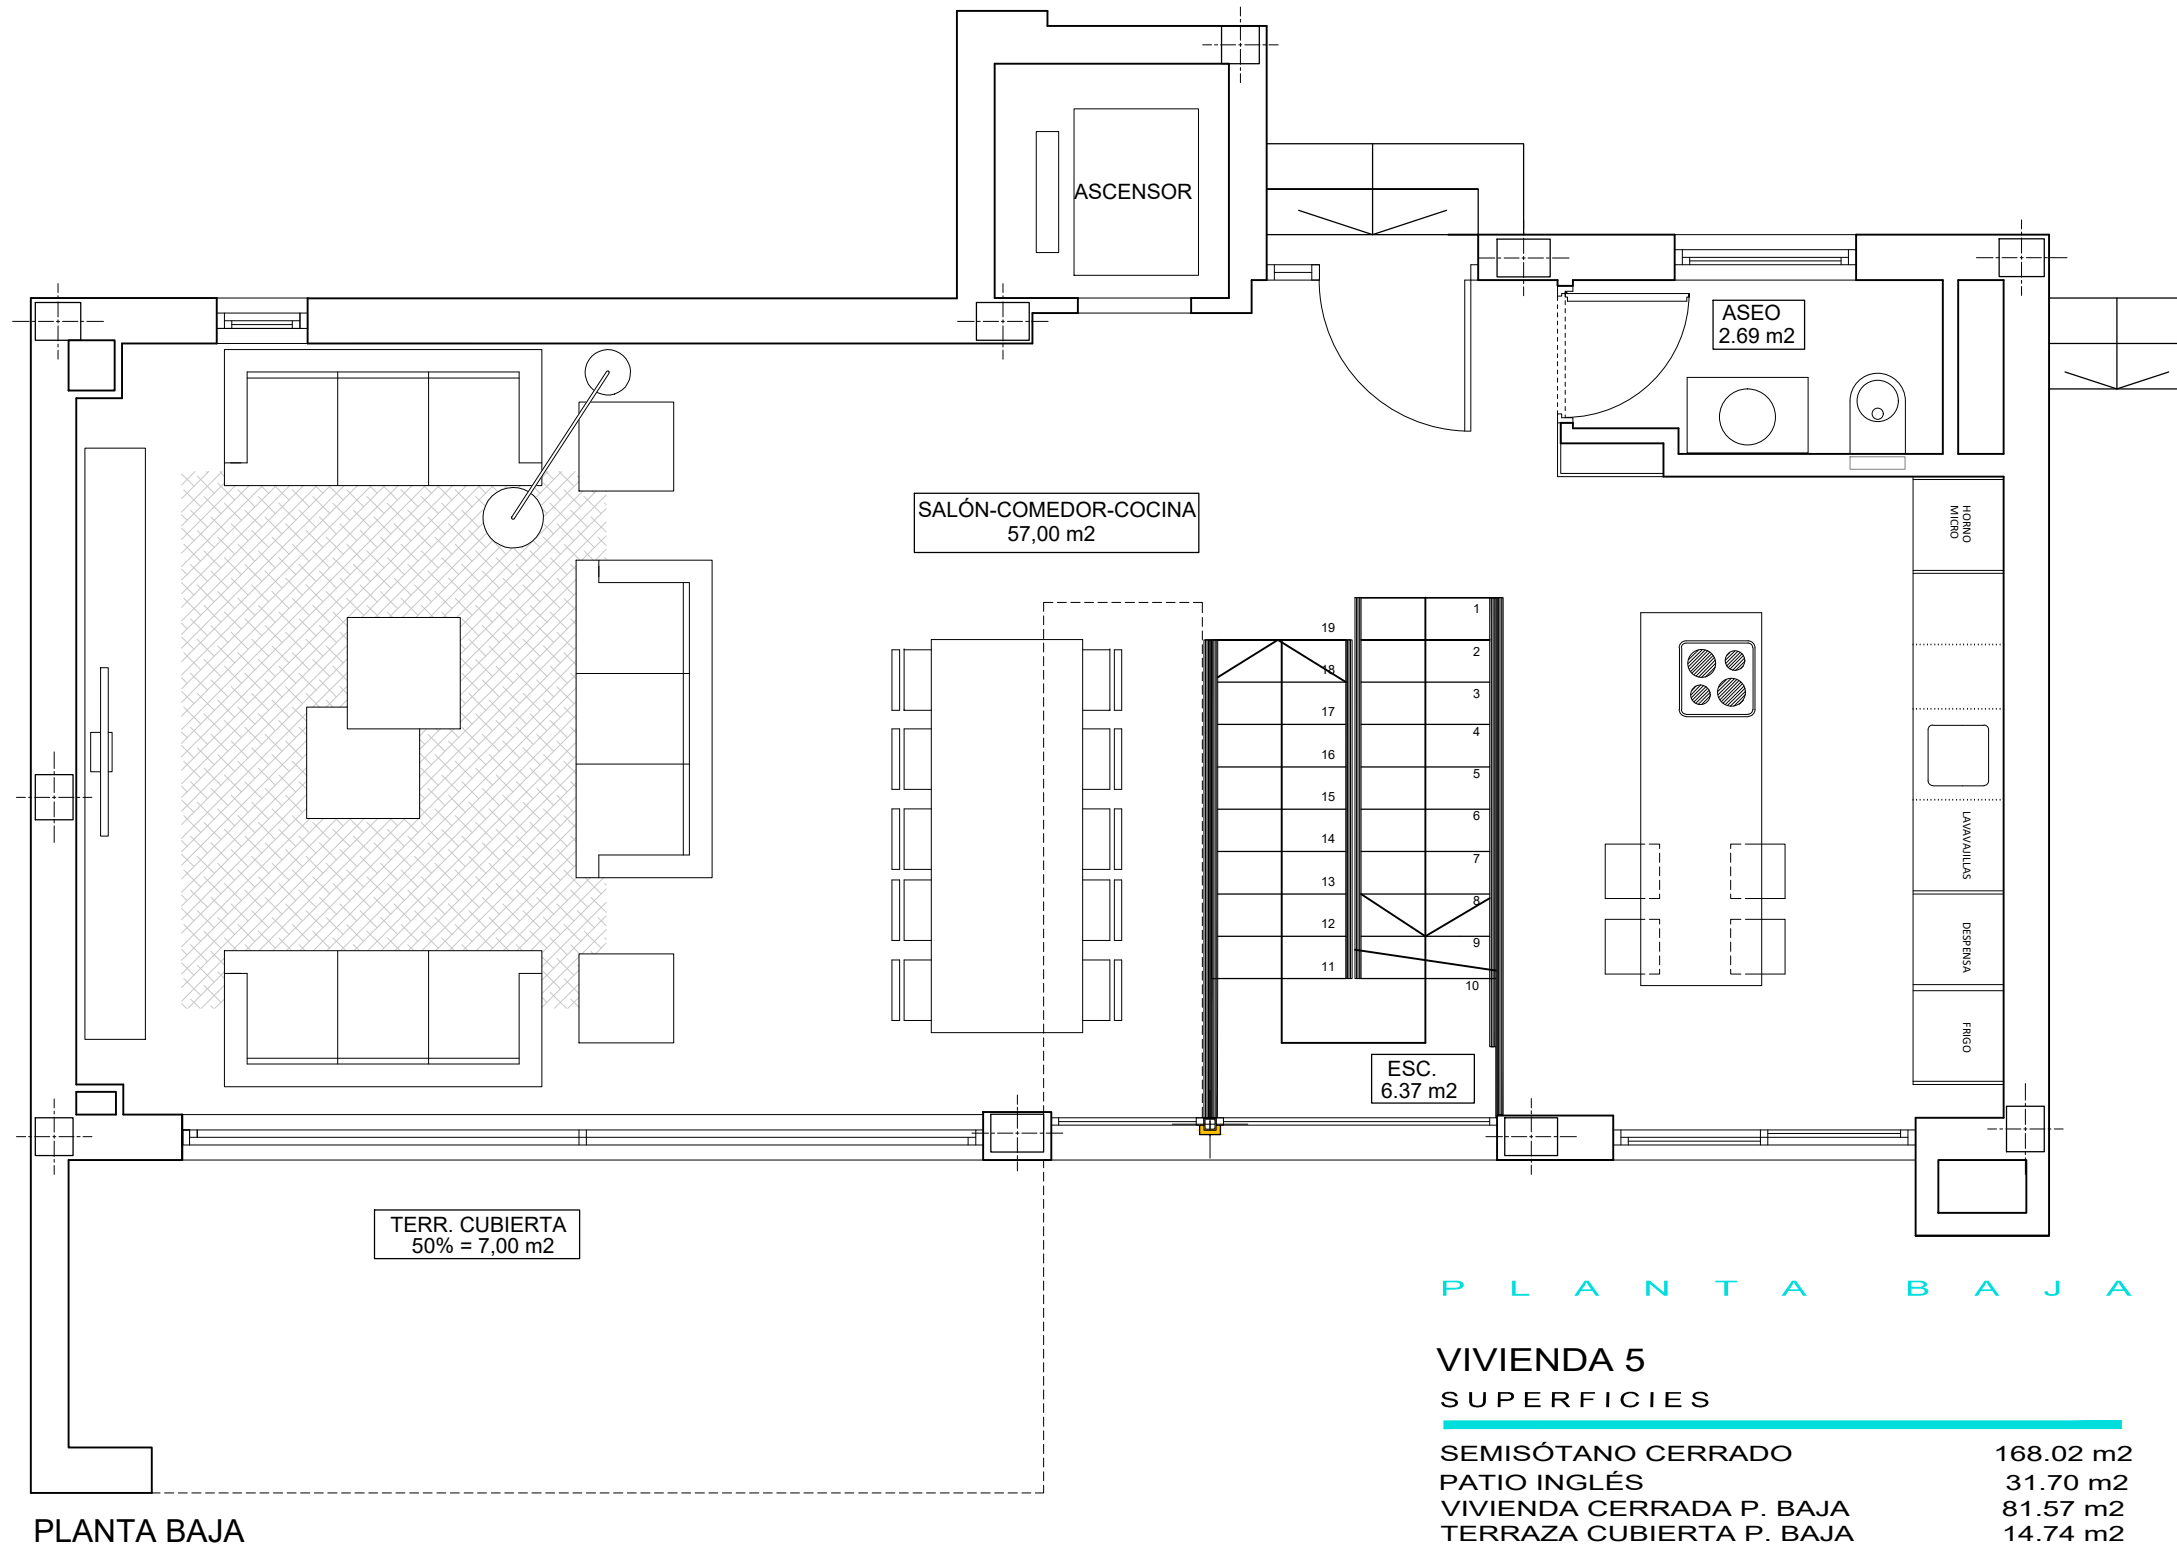


VIVIENDA 5

SUPERFICIES


SEMISÓTANO CERRADO	168.02 m²
PATIO INGLÉS	31.70 m²
VIVIENDA CERRADA P. BAJA	81.57 m²
TERRAZA CUBIERTA P. BAJA	14.74 m²
VIVIENDA CERRADA P. PRIMERA	60.36 m²
TERRAZA DESCUBIERTA P. PRIMERA	8.69 m²
CASETÓN CUBIERTA	22.15 m²
SOLARIUM	42.64 m²
TOTAL	429.87 m²
TERRAZA DESCUBIERTA ZONA PISCINA	98.21 m²
SUP. APROX. PISCINA	33.50 m²
SUP. PARCELA APROX.	430 m²

VILLA 5

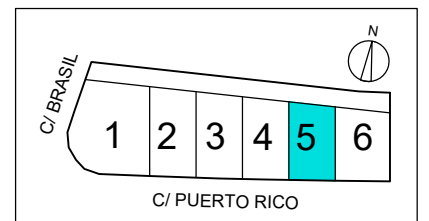

SUPERFICIES APROXIMADAS TOMADAS DEL PROYECTO BÁSICO QUE PODRÍAN VERSE LIGERAMENTE ALTERADAS DURANTE LA EJECUCIÓN DE LAS OBRAS

07-11-2022

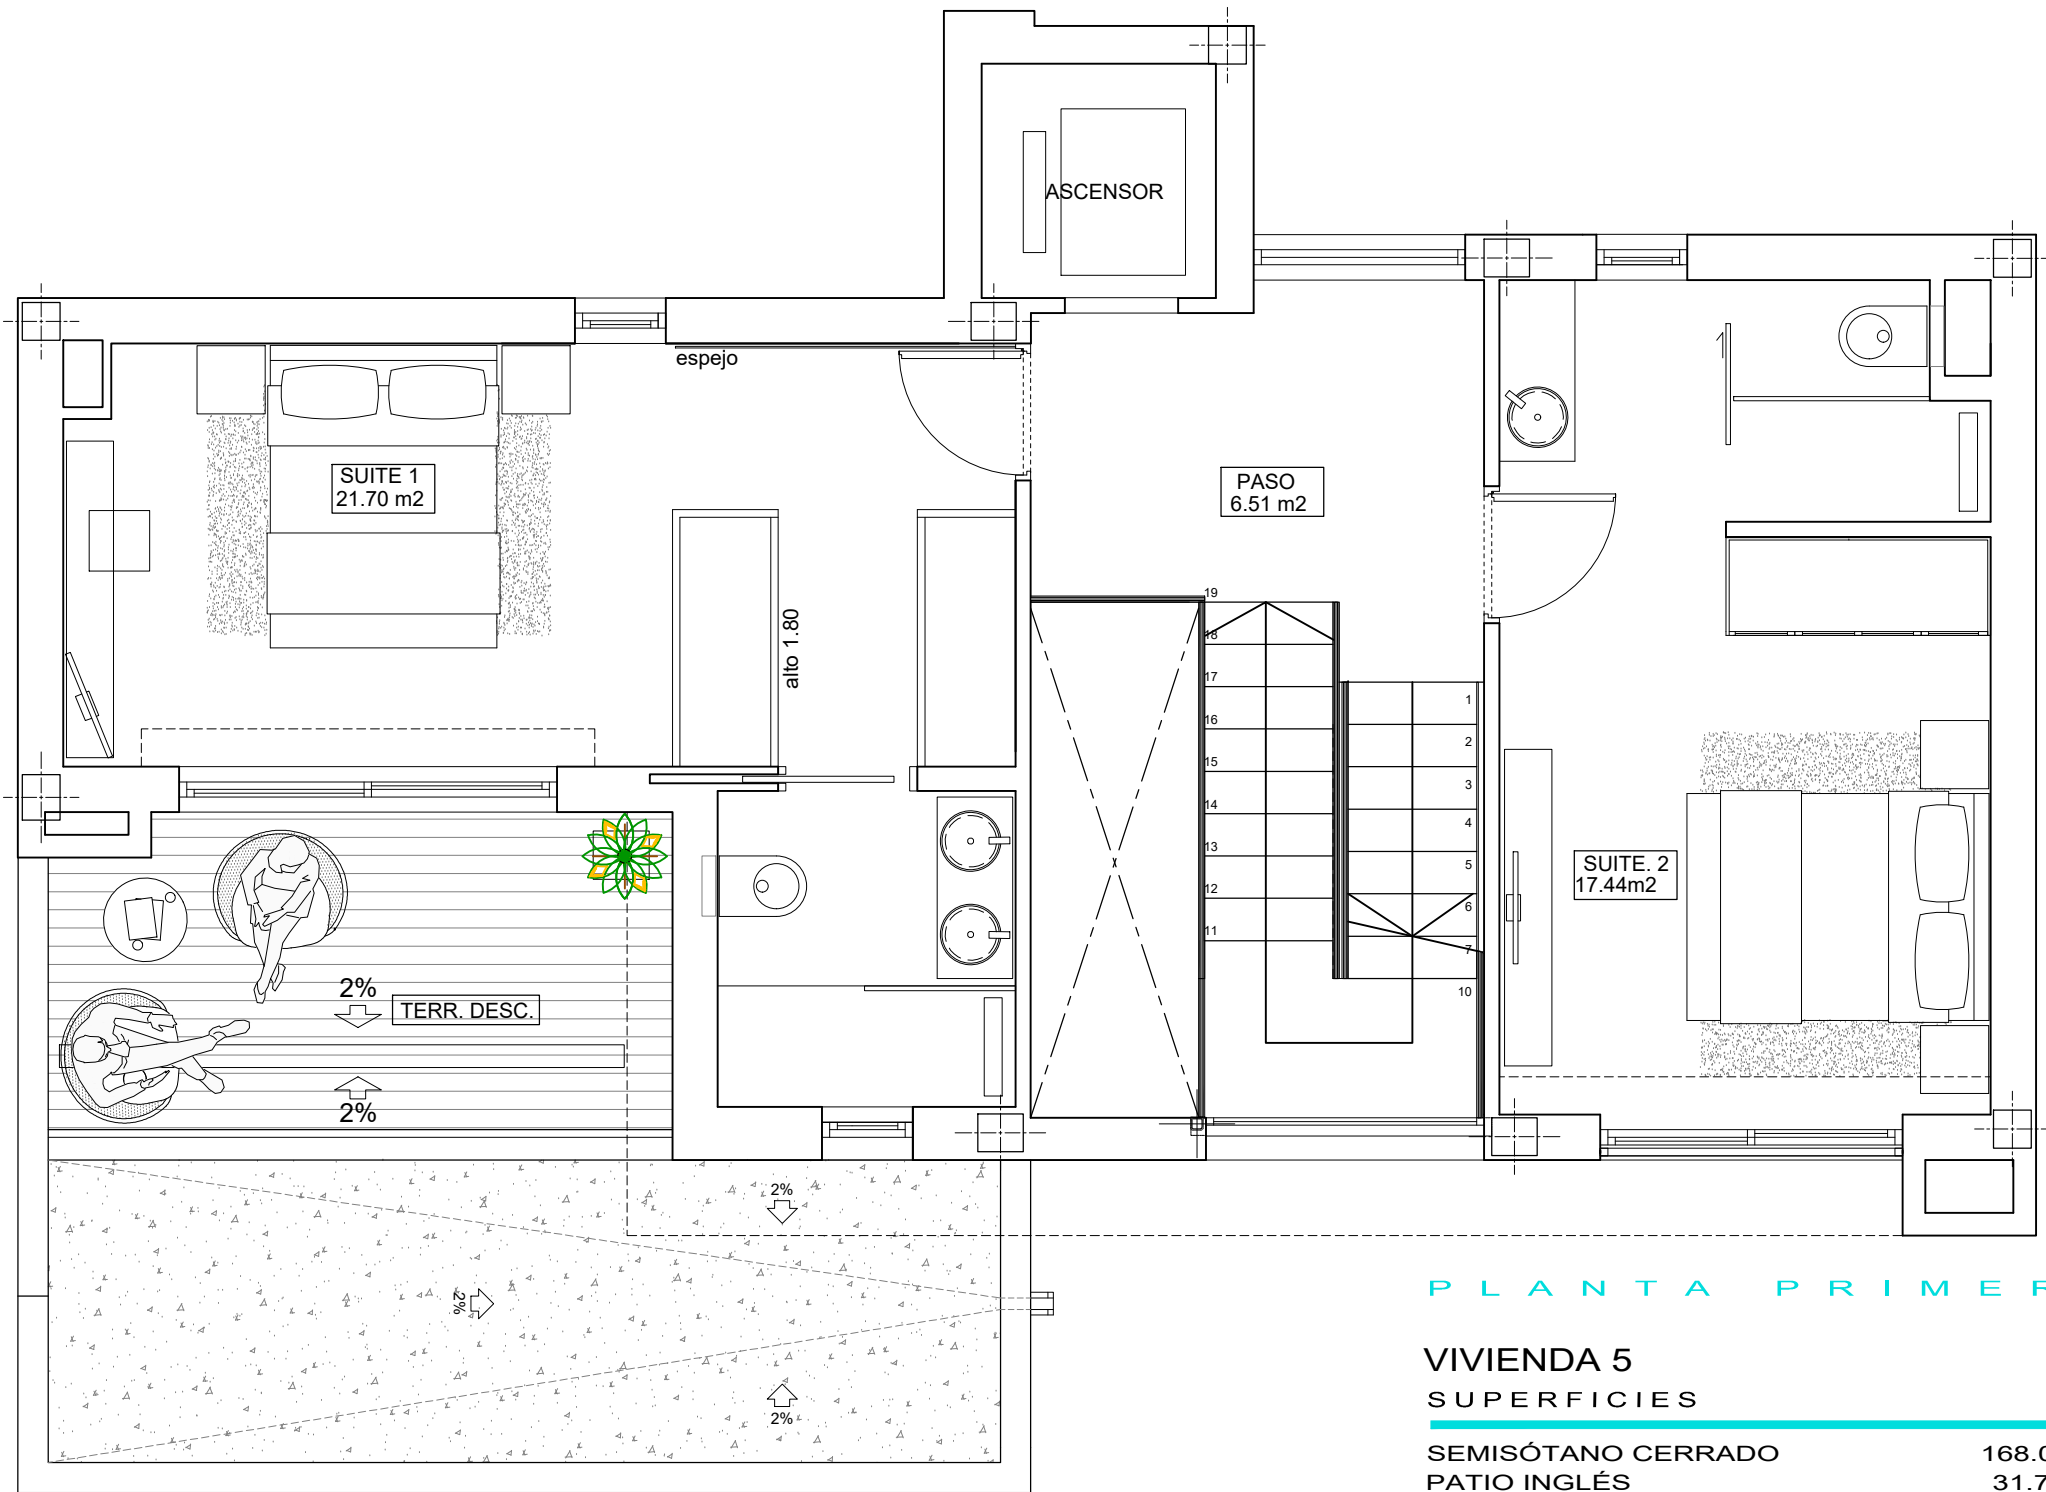

PLANTA PRIMERA


PLANTA PRIMERA

VIVIENDA 5


SUPERFICIES

SEMISÓTANO CERRADO	168.02 m2
PATIO INGLÉS	31.70 m2
VIVIENDA CERRADA P. BAJA	81.57 m2
TERRAZA CUBIERTA P. BAJA	14.74 m2
VIVIENDA CERRADA P. PRIMERA	60.36 m2
TERRAZA DESCUBIERTA P. PRIMERA	8.69 m2
CASETÓN CUBIERTA	22.15 m2
SOLARIUM	42.64 m2
TOTAL	429.87 m2
TERRAZA DESCUBIERTA ZONA PISCINA	98.21 m2
SUP. APROX. PISCINA	33.50 m2
SUP. PARCELA APROX.	430 m2

VILLA 5

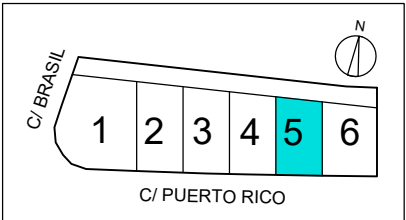

07-11-2022

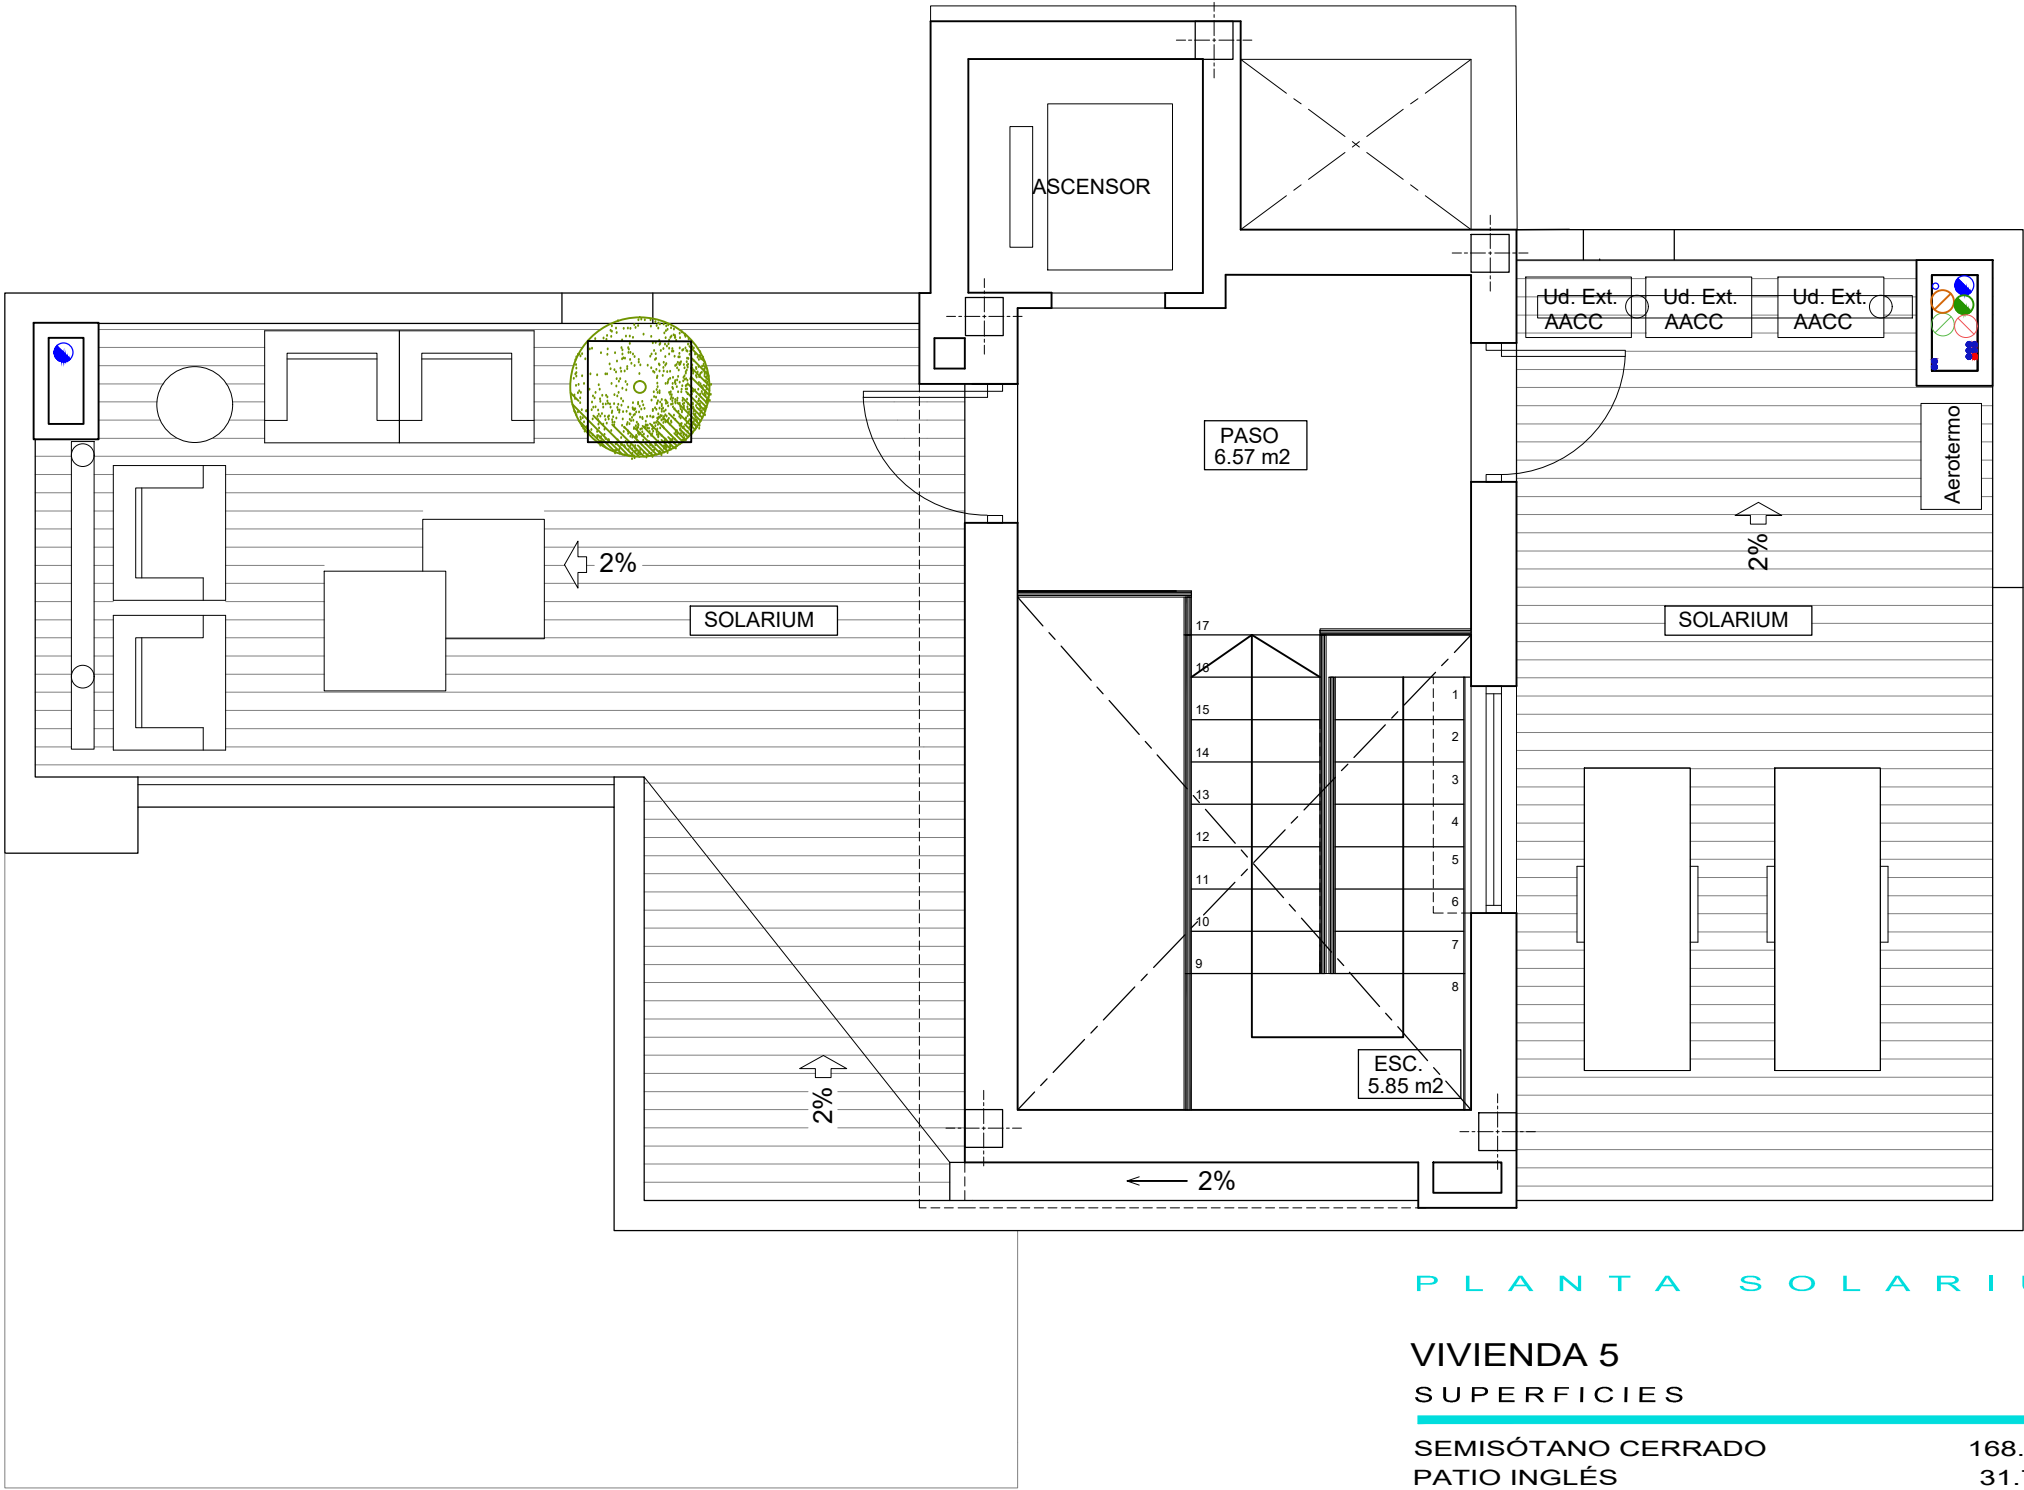

PLANTA SOLARIUM




PLANTA SOLARIUM

VIVIENDA 5
SUPERFICIES

SEMISÓTANO CERRADO	168.02 m2
PATIO INGLÉS	31.70 m2
VIVIENDA CERRADA P. BAJA	81.57 m2
TERRAZA CUBIERTA P. BAJA	14.74 m2
VIVIENDA CERRADA P. PRIMERA	60.36 m2
TERRAZA DESCUBIERTA P. PRIMERA	8.69 m2
CASETÓN CUBIERTA	22.15 m2
SOLARIUM	42.64 m2
TOTAL	429.87 m2
TERRAZA DESCUBIERTA ZONA PISCINA	98.21 m2
SUP. APROX. PISCINA	33.50 m2
SUP. PARCELA APROX.	430 m2

VILLA 5

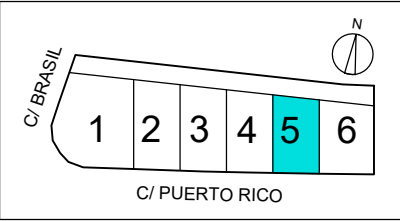

SUPERFICIES APROXIMADAS TOMADAS DEL PROYECTO BÁSICO QUE PODRÍAN VERSE LIGERAMENTE ALTERADAS DURANTE LA EJECUCIÓN DE LAS OBRAS



ACABADO DE PAVIMENTOS			
	PAVIMENTO EXTERIOR SEGÚN MEMORIA DE CALIDADES		PAVIMENTO EXTERIOR SEGÚN MEMORIA DE CALIDADES
	PAVIMENTO EXTERIOR DE CÉSPED ARTIFICIAL SOBRE SOLERA DE HORMIGÓN O FORJADO		CORTEZA DE PINO
	PAVIMENTO TERRAZA DE PLANTA BAJA SEGÚN LA MEMORIA DE CALIDADES.		PAVIMENTO EXTERIOR ACABADO GRAVA, SOBRE SOLERA O FORJADO


PLANTA BAJA


VIVIENDA 6 SUPERFICIES

SEMISÓTANO CERRADO	189.34 m2
PATIO INGLÉS	63.21 m2
VIVIENDA CERRADA P. BAJA	81.28 m2
TERRAZA CUBIERTA P. BAJA	20.80 m2
VIVIENDA CERRADA P. PRIMERA	58.67 m2
TERRAZA DESCUBIERTA P. PRIMERA	12.00 m2
CASETÓN CUBIERTA	20.01 m2
SOLARIUM	41.66 m2
TOTAL	486.97 m2
TERRAZA DESCUBIERTA ZONA PISCINA	119.81 m2
SUP. APROX. PISCINA	33.50 m2
SUP. PARCELA APROX.	450 m2

VILLA 6

ESCALA GRÁFICA
0 1 2 3

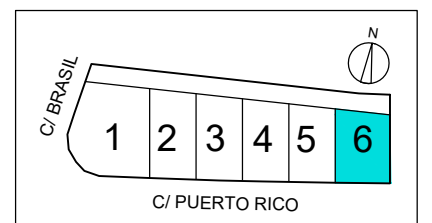

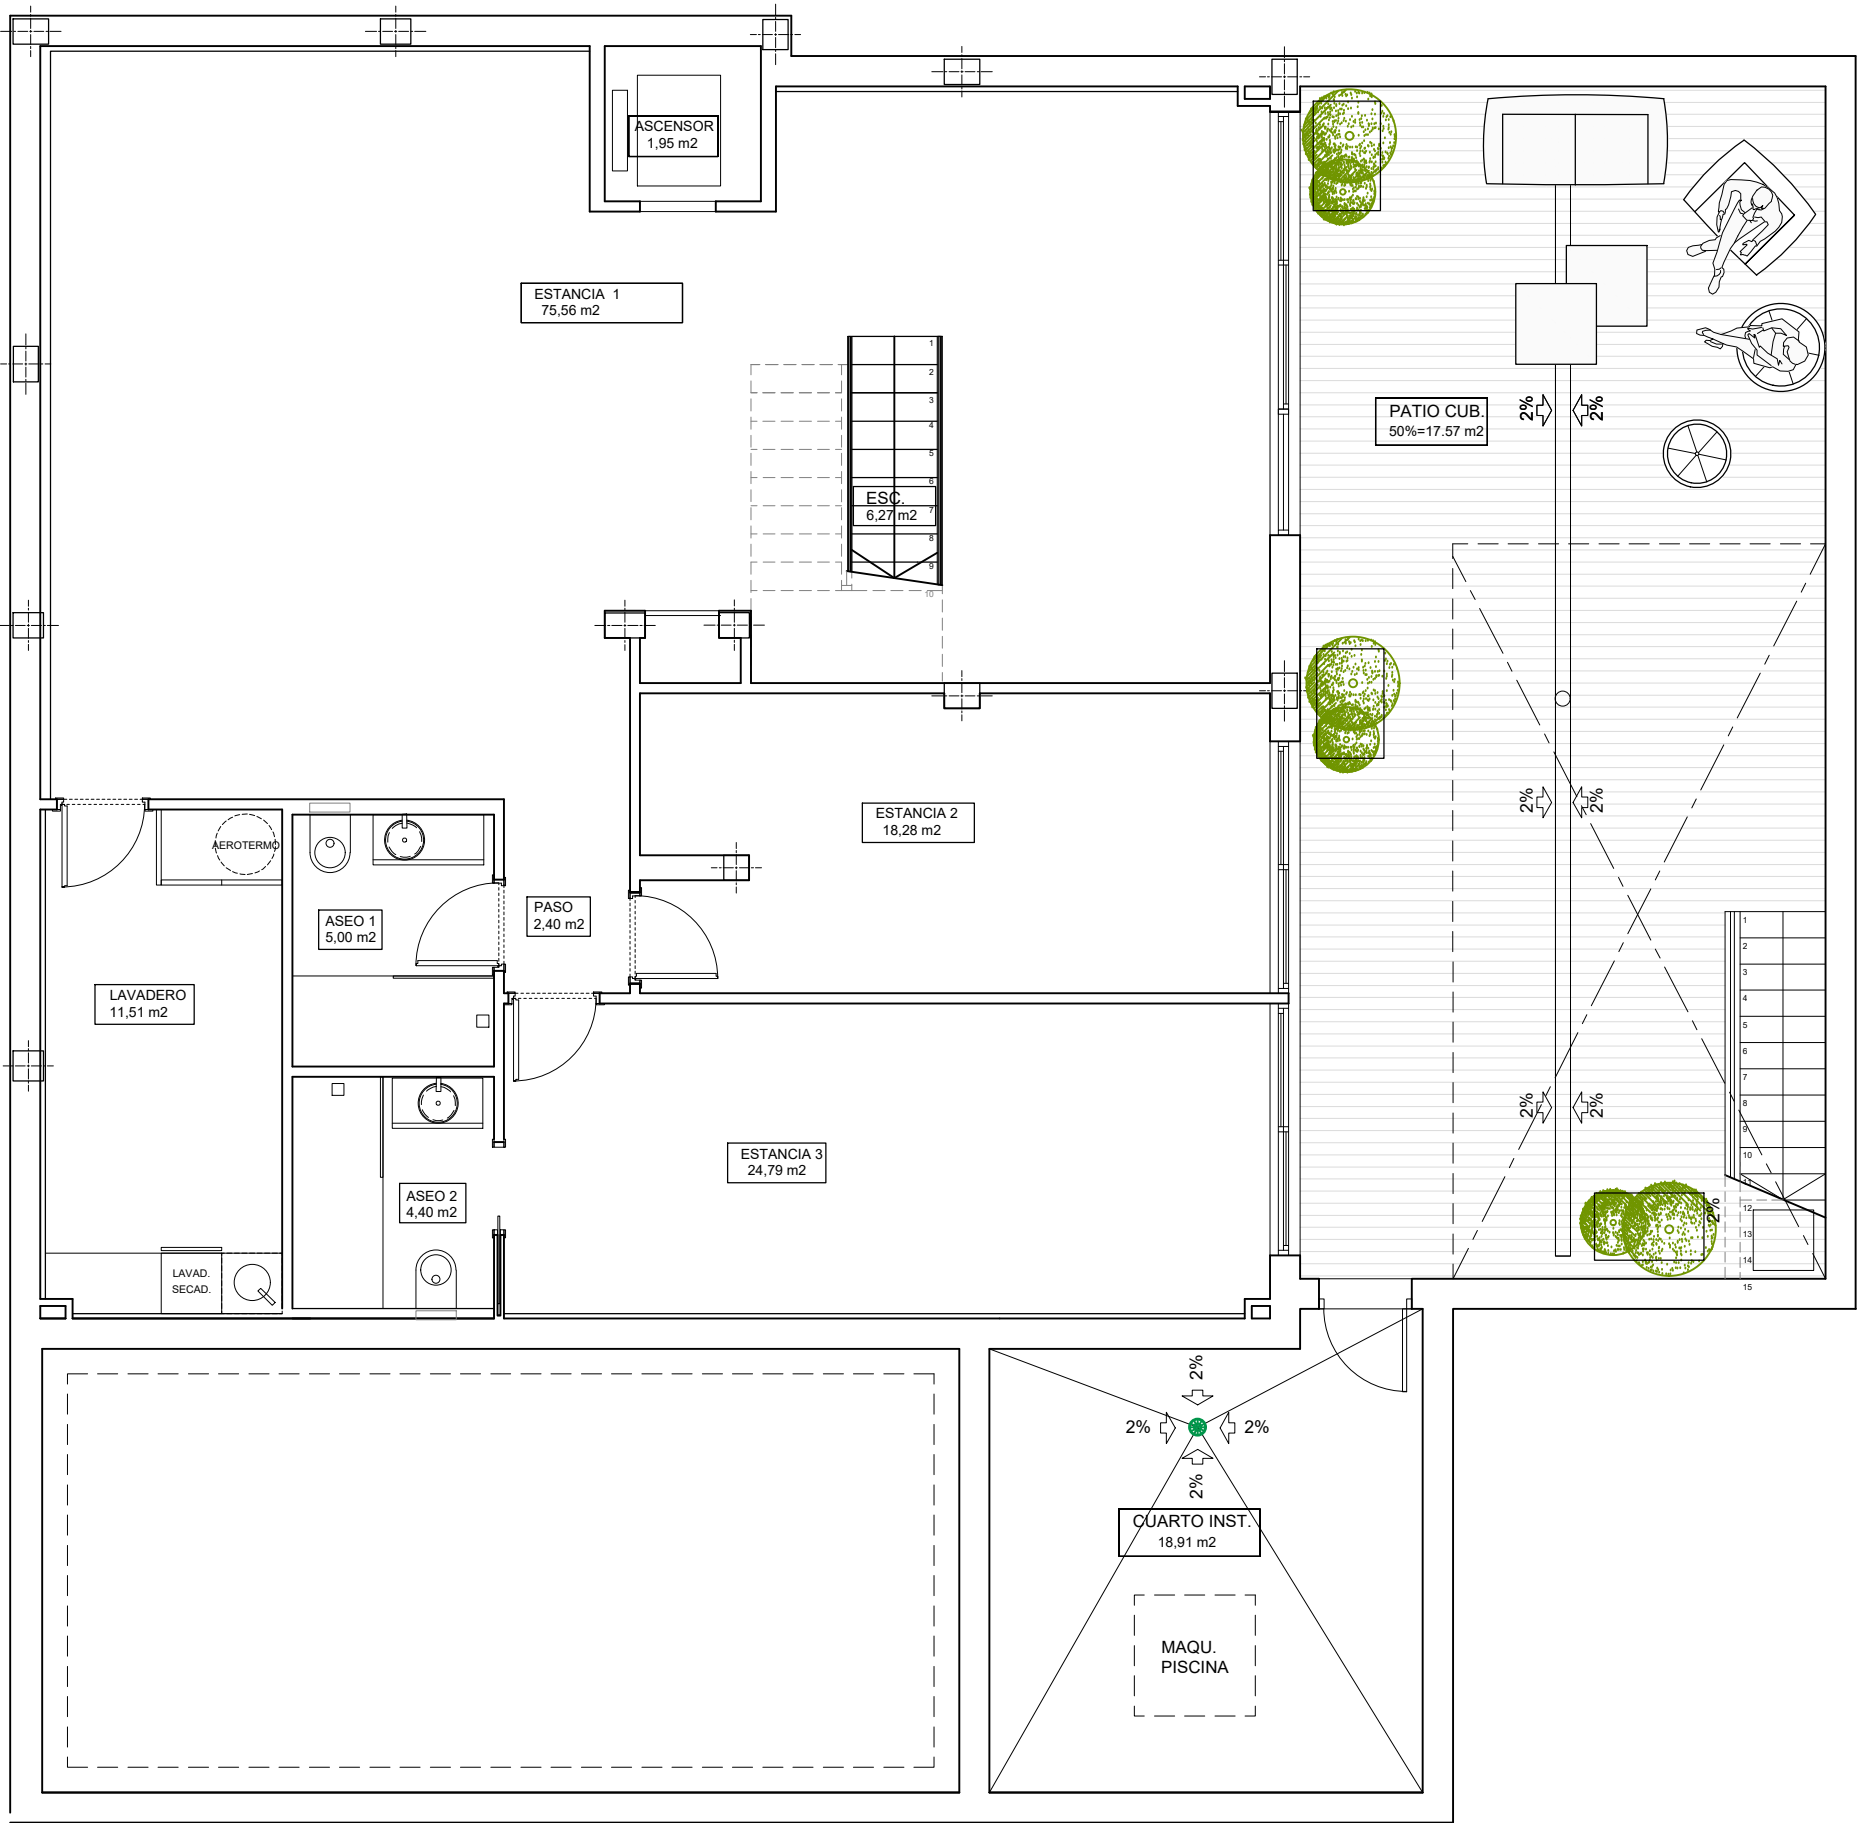

PLANTA SÓTANO


VIVIENDA 6

SUPERFICIES

SEMISÓTANO CERRADO	189.34 m2
PATIO INGLÉS	63.21 m2
VIVIENDA CERRADA P. BAJA	81.28 m2
TERRAZA CUBIERTA P. BAJA	20.80 m2
VIVIENDA CERRADA P. PRIMERA	58.67 m2
TERRAZA DESCUBIERTA P. PRIMERA	12.00 m2
CASETÓN CUBIERTA	20.01 m2
SOLARIUM	41.66 m2
TOTAL	486.97 m2


TERRAZA DESCUBIERTA ZONA PISCINA	119.81 m2
SUP. APROX. PISCINA	33.50 m2
SUP. PARCELA APROX.	450 m2

VILLA 6

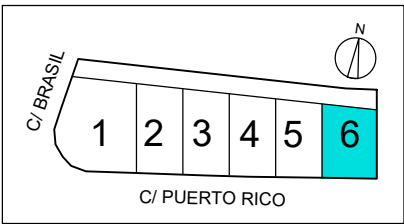


PLANTA SÓTANO
VIV. 6

SUPERFICIES APROXIMADAS TOMADAS DEL PROYECTO BÁSICO QUE PODRÍAN VERSE LIGERAMENTE ALTERADAS DURANTE LA EJECUCIÓN DE LAS OBRAS

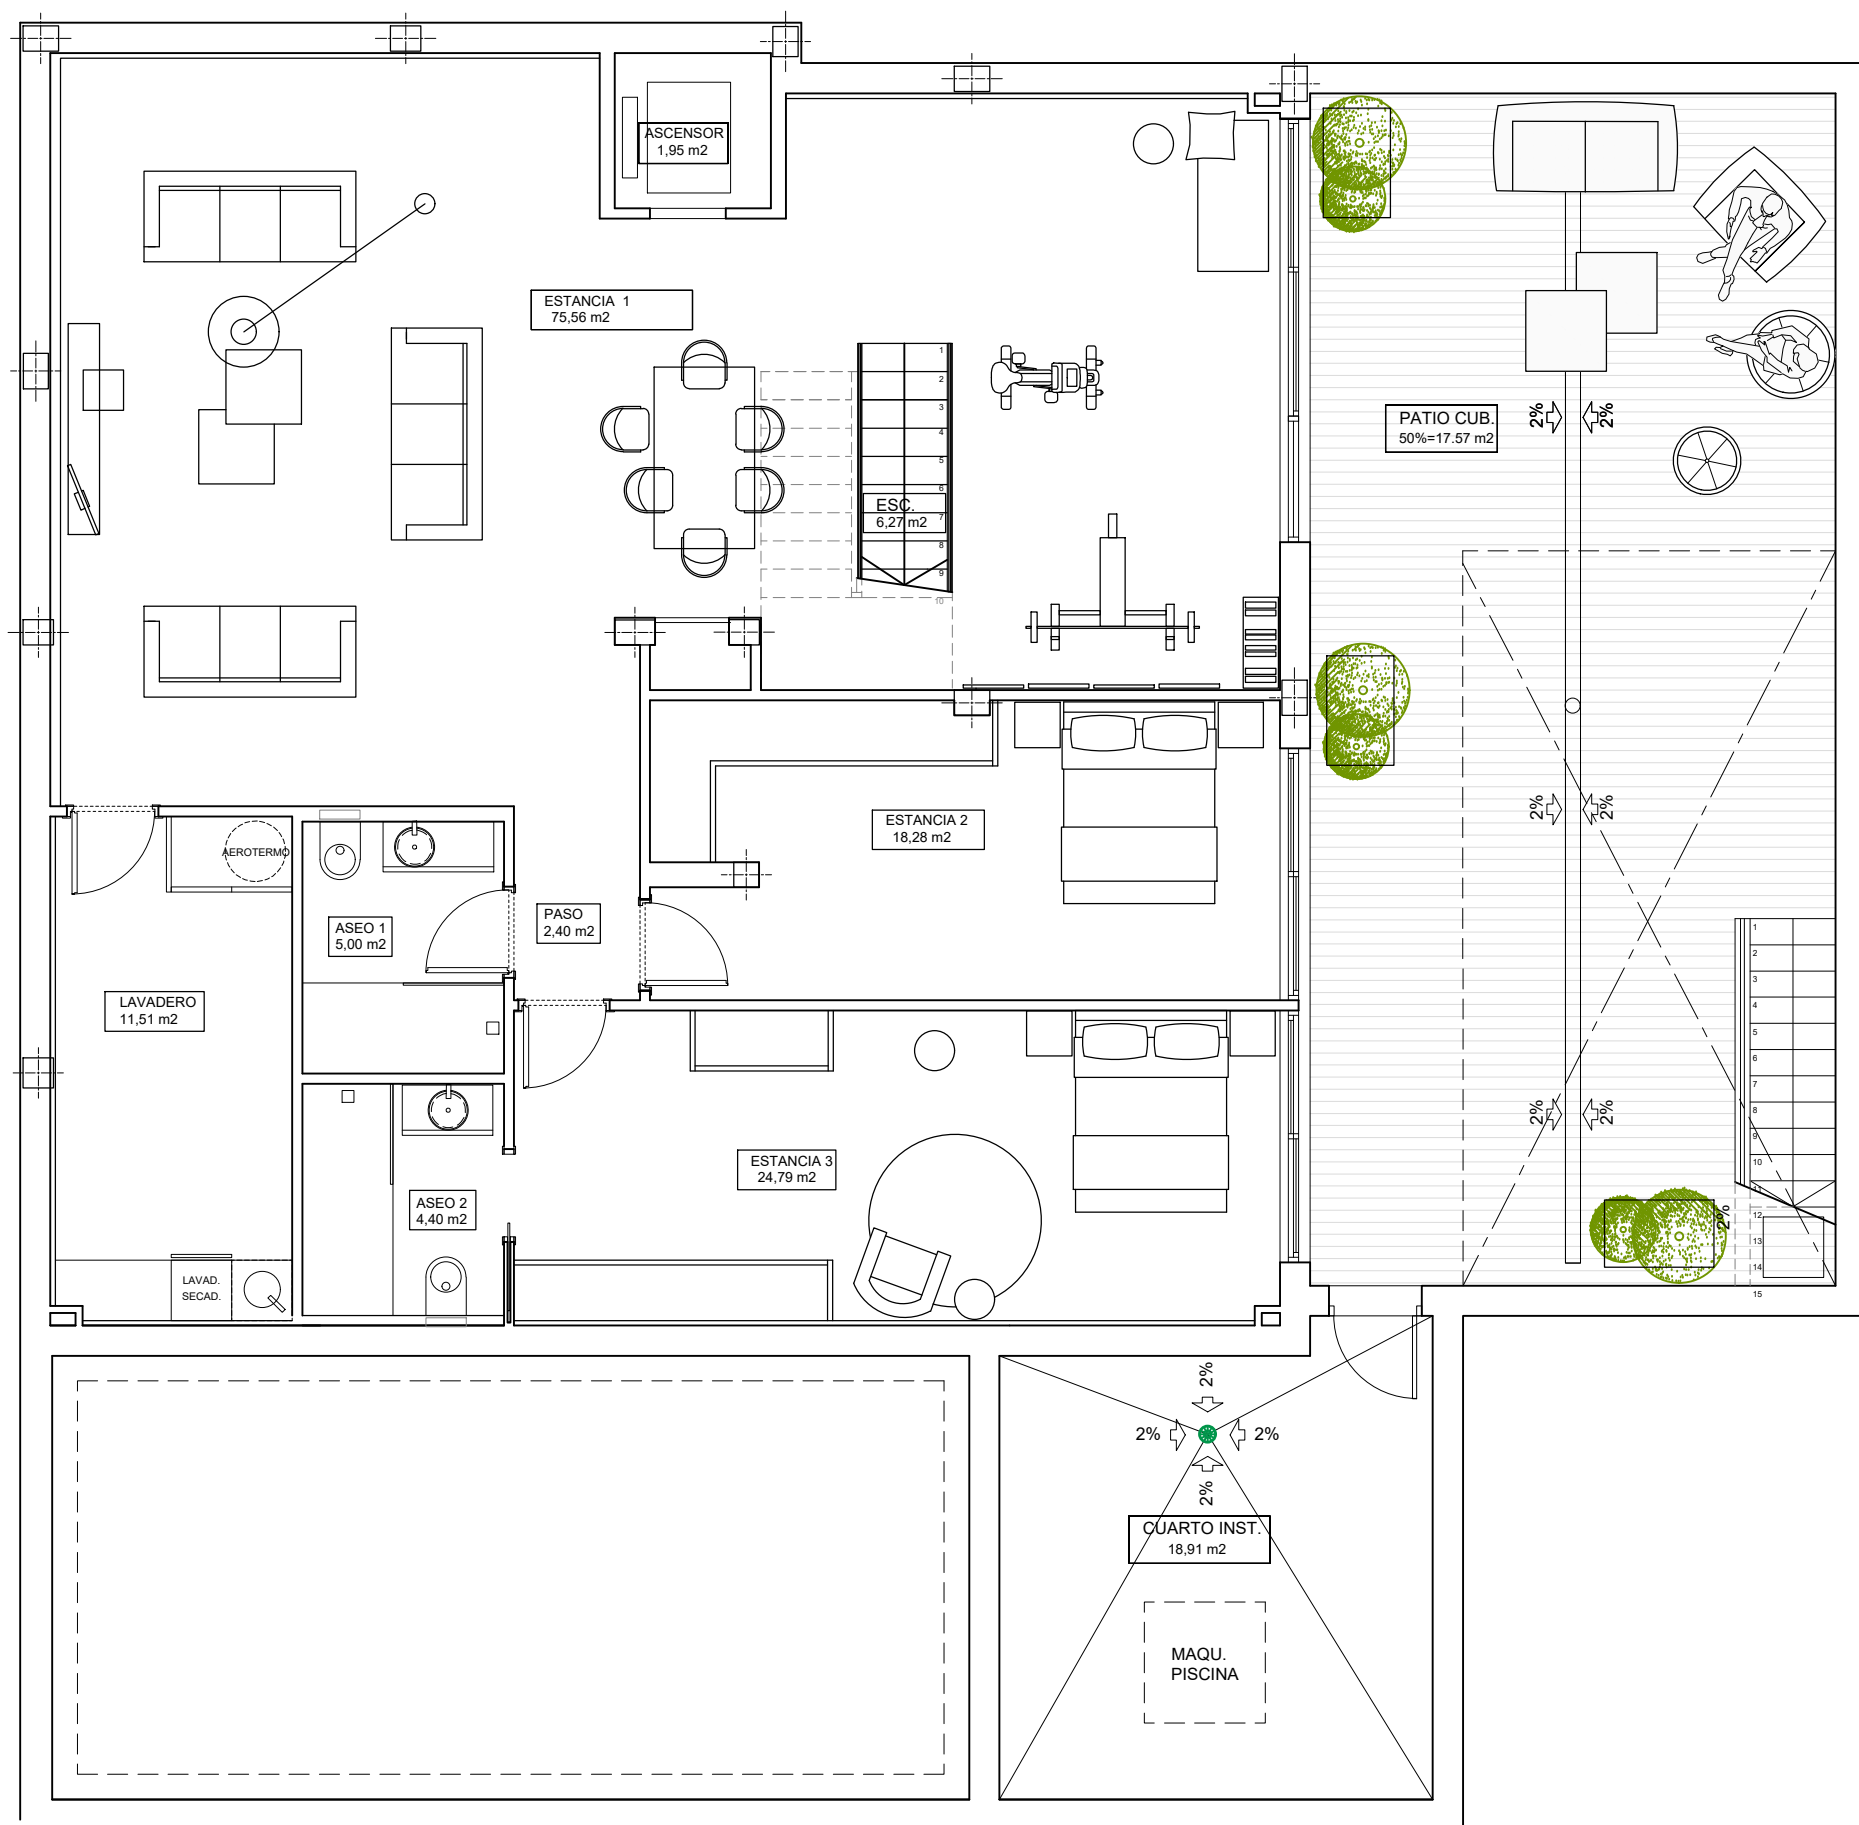

PLANTA SÓTANO
VIV. 6

07-11-2022

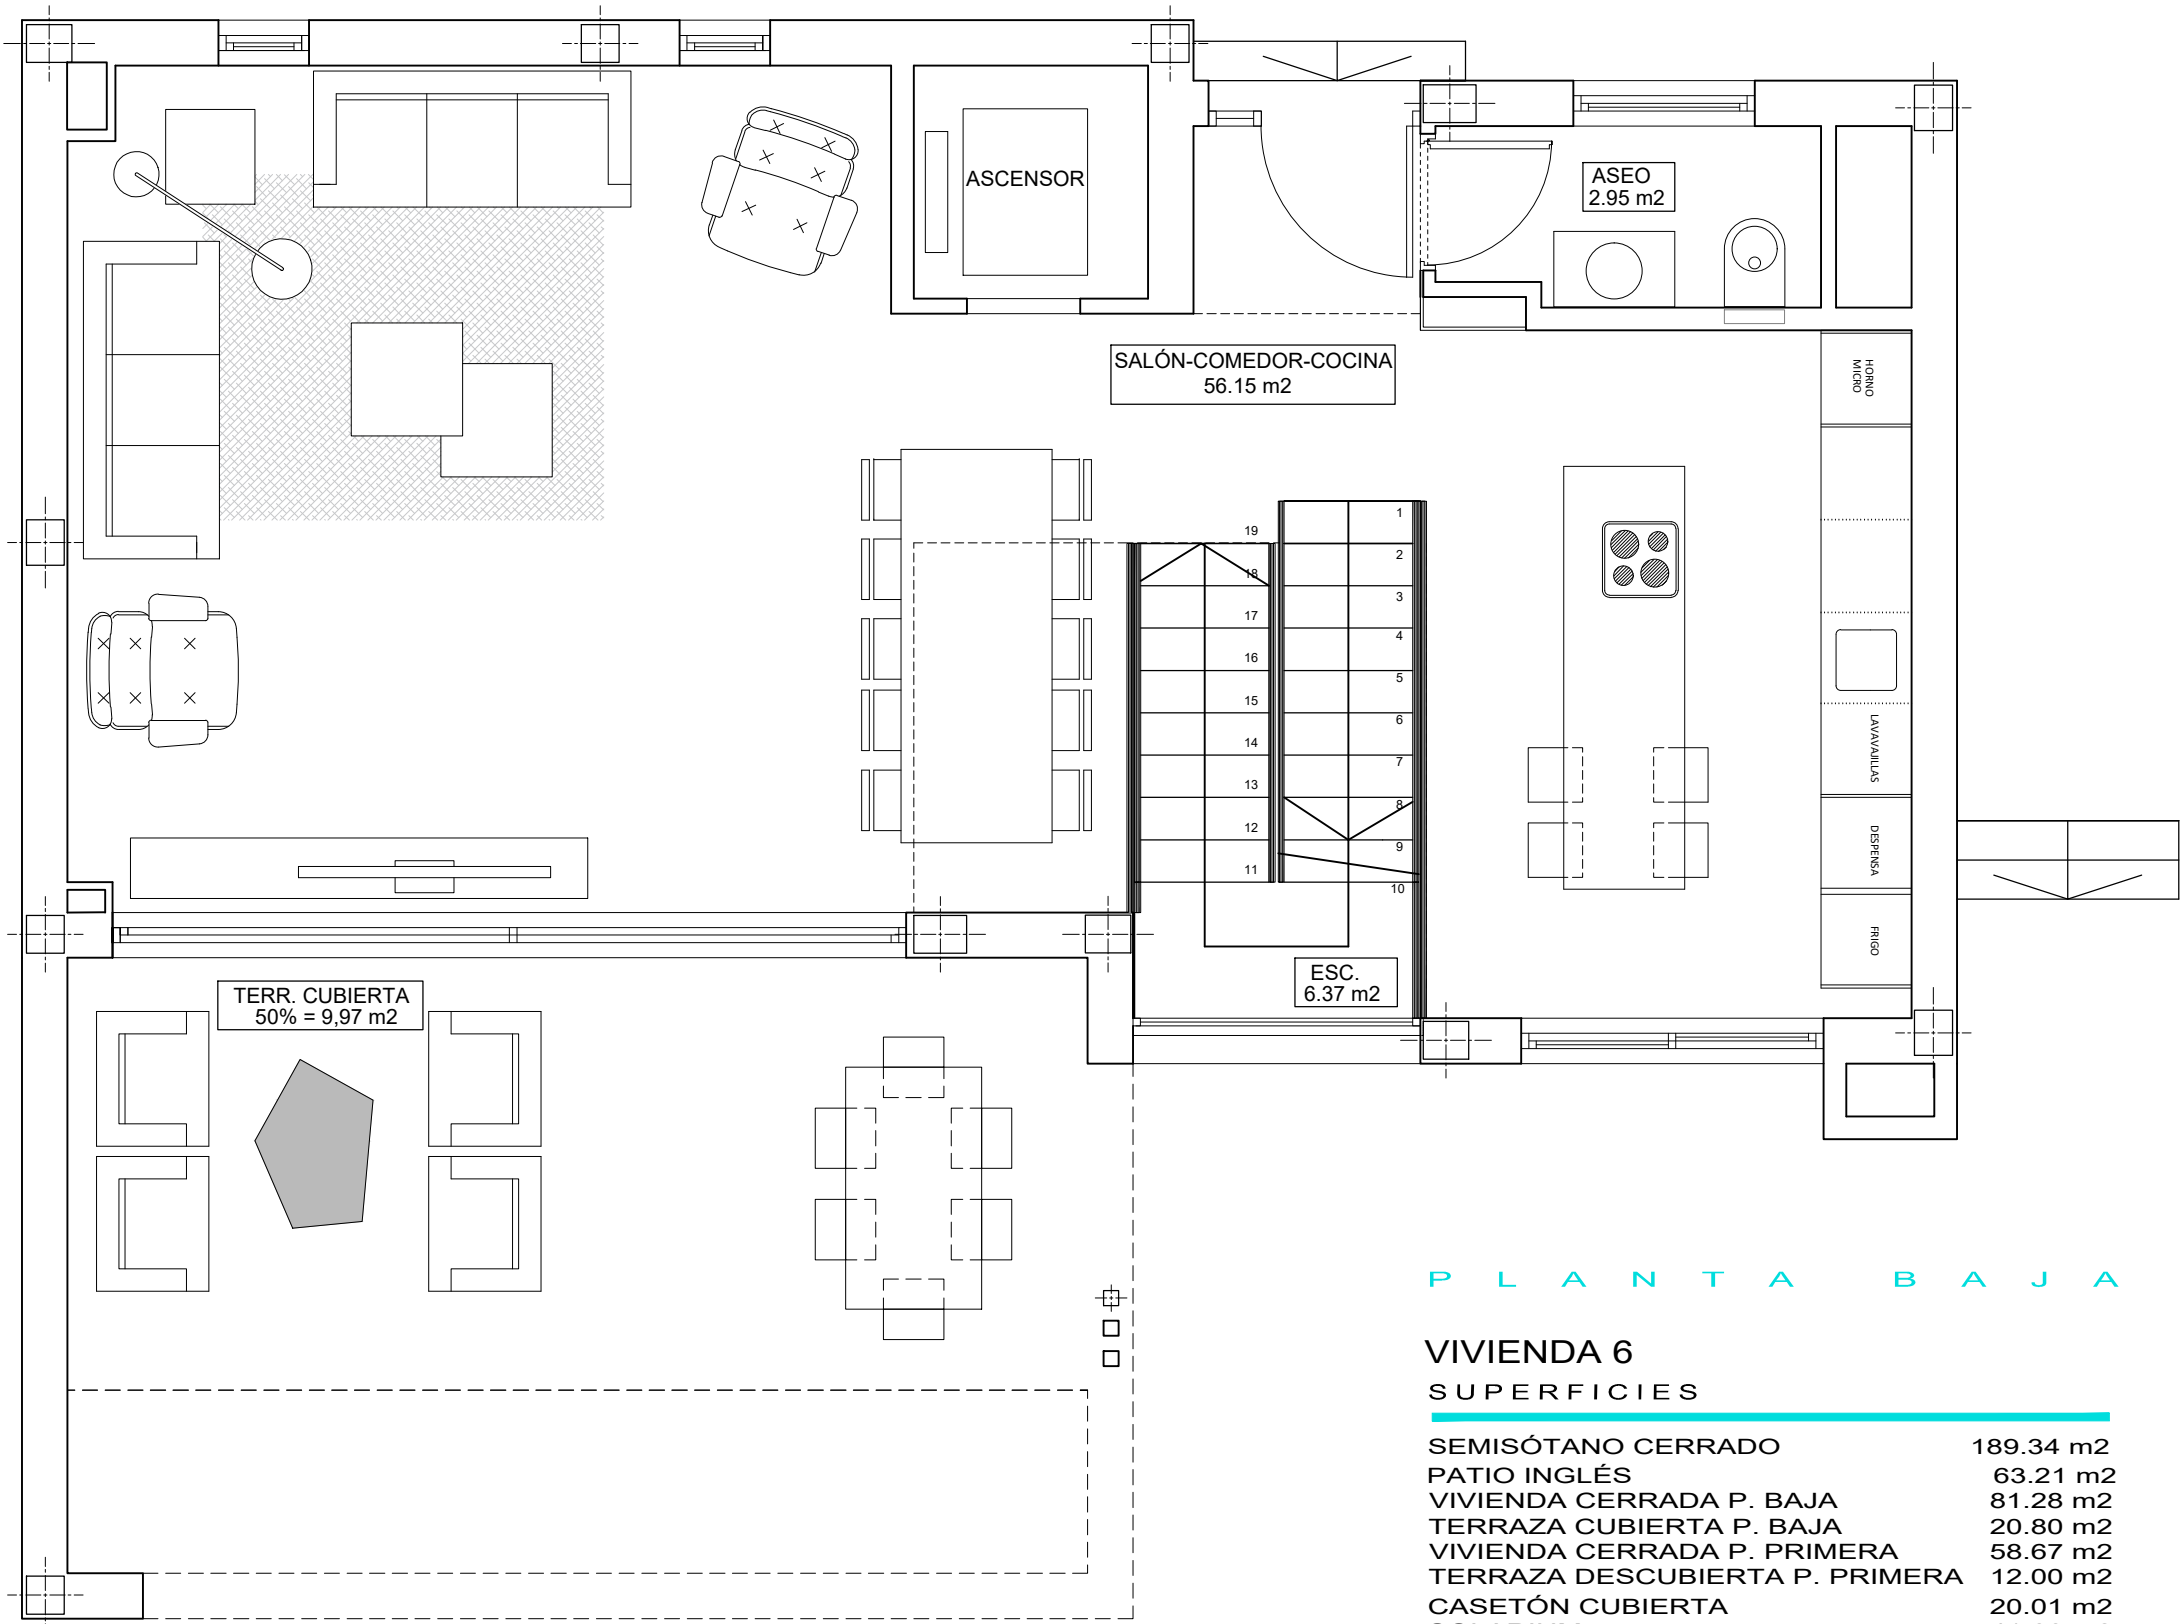

PLANTA BAJA




PLANTA BAJA


VIVIENDA 6

SUPERFICIES

SEMISÓTANO CERRADO	189.34 m2
PATIO INGLÉS	63.21 m2
VIVIENDA CERRADA P. BAJA	81.28 m2
TERRAZA CUBIERTA P. BAJA	20.80 m2
VIVIENDA CERRADA P. PRIMERA	58.67 m2
TERRAZA DESCUBIERTA P. PRIMERA	12.00 m2
CASETÓN CUBIERTA	20.01 m2
SOLARIUM	41.66 m2
TOTAL	486.97 m2
TERRAZA DESCUBIERTA ZONA PISCINA	119.81 m2
SUP. APROX. PISCINA	33.50 m2
SUP. PARCELA APROX.	450 m2

VILLA 6

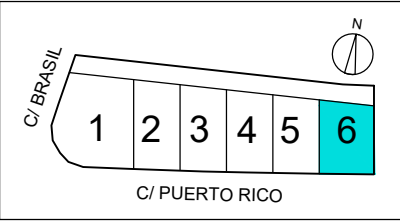

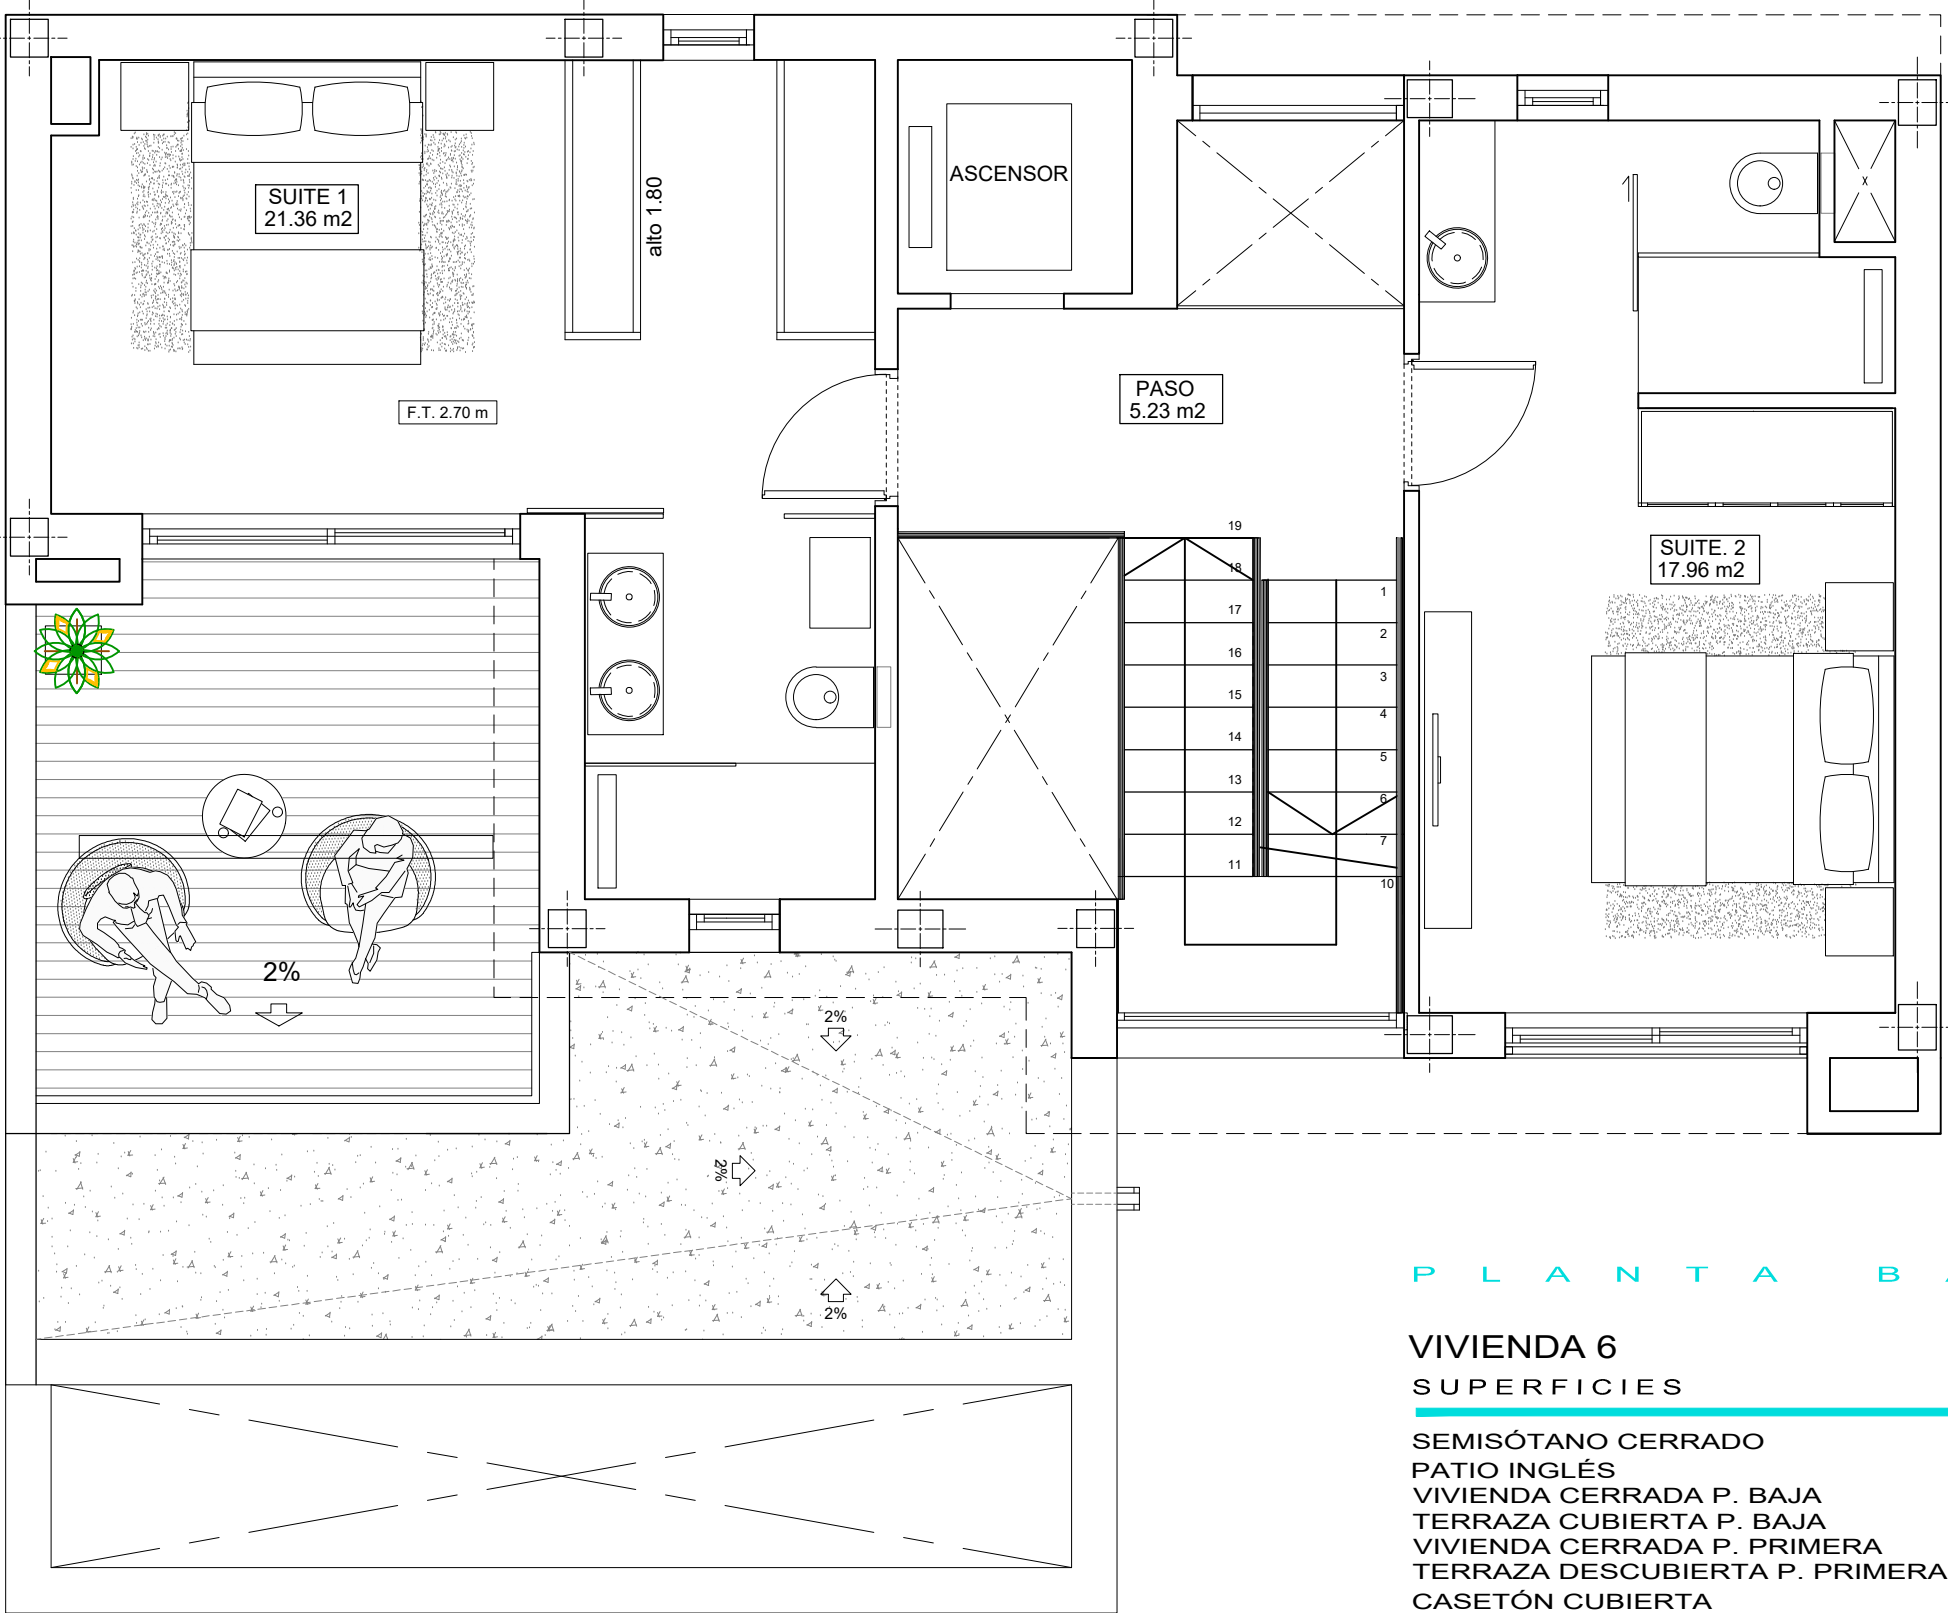


PLANTA PRIMERA




PLANTA BAJA

VIVIENDA 6
SUPERFICIES

SEMISÓTANO CERRADO	189.34 m2
PATIO INGLÉS	63.21 m2
VIVIENDA CERRADA P. BAJA	81.28 m2
TERRAZA CUBIERTA P. BAJA	20.80 m2
VIVIENDA CERRADA P. PRIMERA	58.67 m2
TERRAZA DESCUBIERTA P. PRIMERA	12.00 m2
CASETÓN CUBIERTA	20.01 m2
SOLARIUM	41.66 m2
TOTAL	486.97 m2
TERRAZA DESCUBIERTA ZONA PISCINA	119.81 m2
SUP. APROX. PISCINA	33.50 m2
SUP. PARCELA APROX.	450 m2

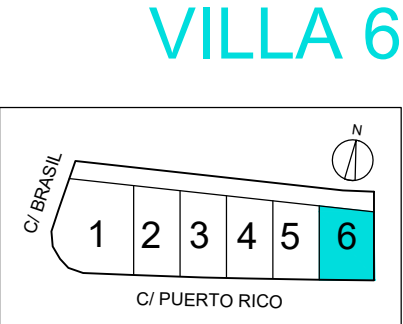

07-11-2022

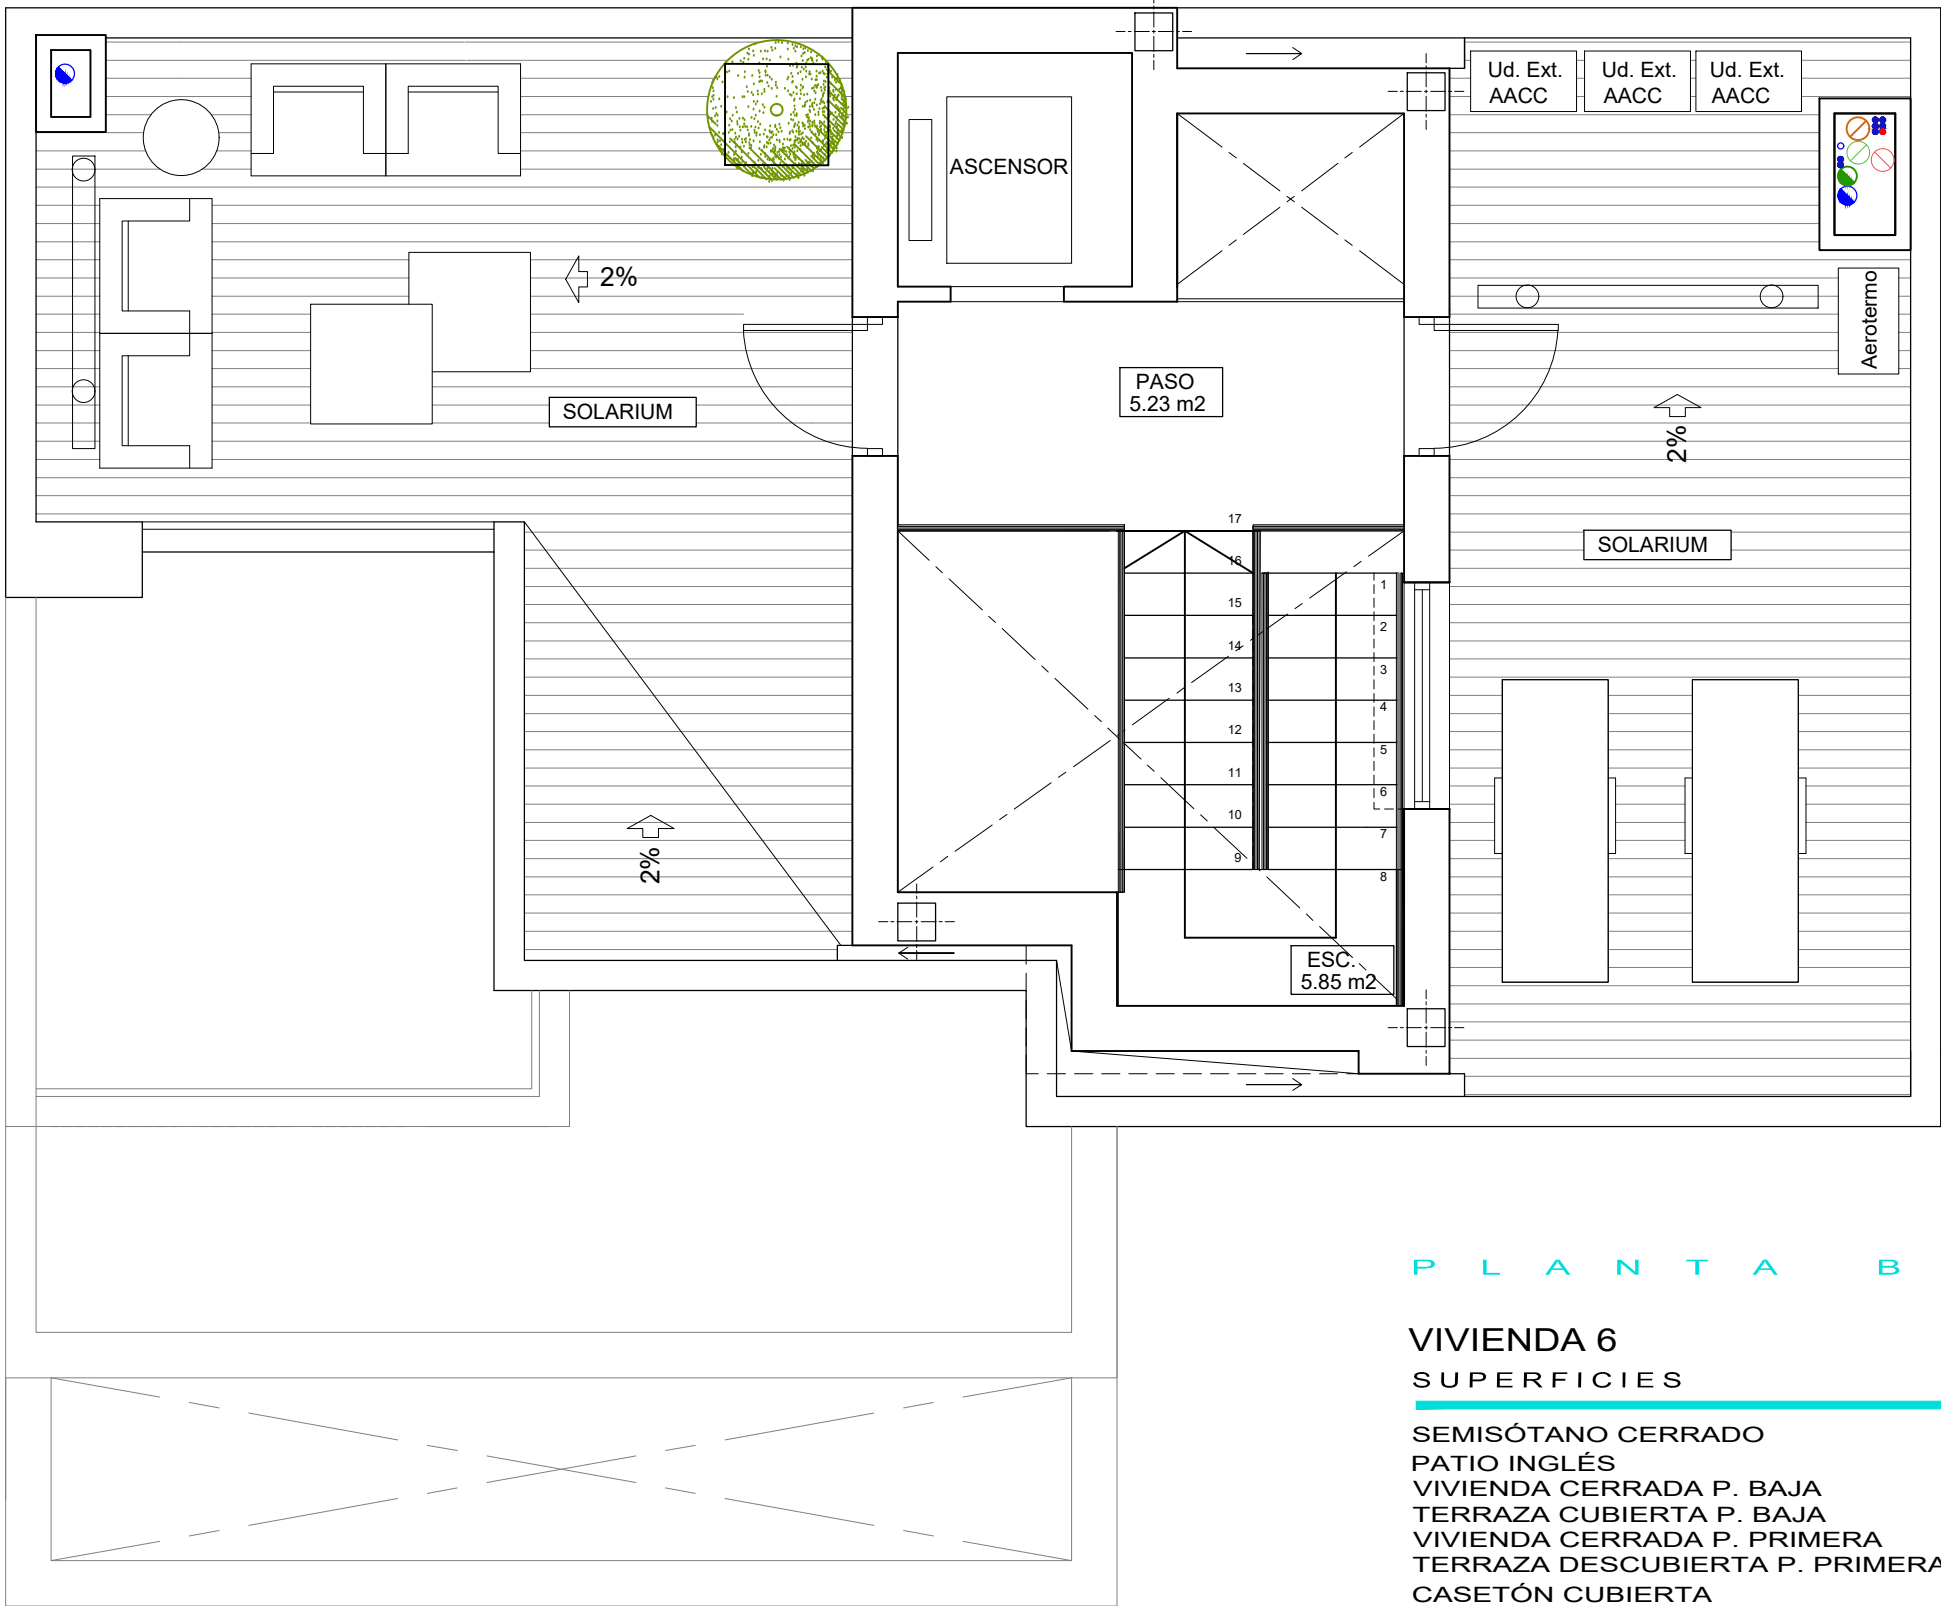

PLANTA SOLARIUM




P L A N T A B A J A

VIVIENDA 6


SUPERFICIES

SEMISÓTANO CERRADO	189.34 m2
PATIO INGLÉS	63.21 m2
VIVIENDA CERRADA P. BAJA	81.28 m2
TERRAZA CUBIERTA P. BAJA	20.80 m2
VIVIENDA CERRADA P. PRIMERA	58.67 m2
TERRAZA DESCUBIERTA P. PRIMERA	12.00 m2
CASETÓN CUBIERTA	20.01 m2
SOLARIUM	41.66 m2
TOTAL	486.97 m2
TERRAZA DESCUBIERTA ZONA PISCINA	119.81 m2
SUP. APROX. PISCINA	33.50 m2
SUP. PARCELA APROX.	450 m2

VILLA 6

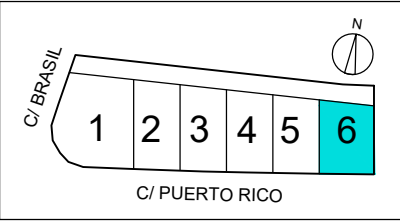

SUPERFICIES APROXIMADAS TOMADAS DEL PROYECTO BÁSICO QUE PODRÍAN VERSE LIGERAMENTE ALTERADAS DURANTE LA EJECUCIÓN DE LAS OBRAS

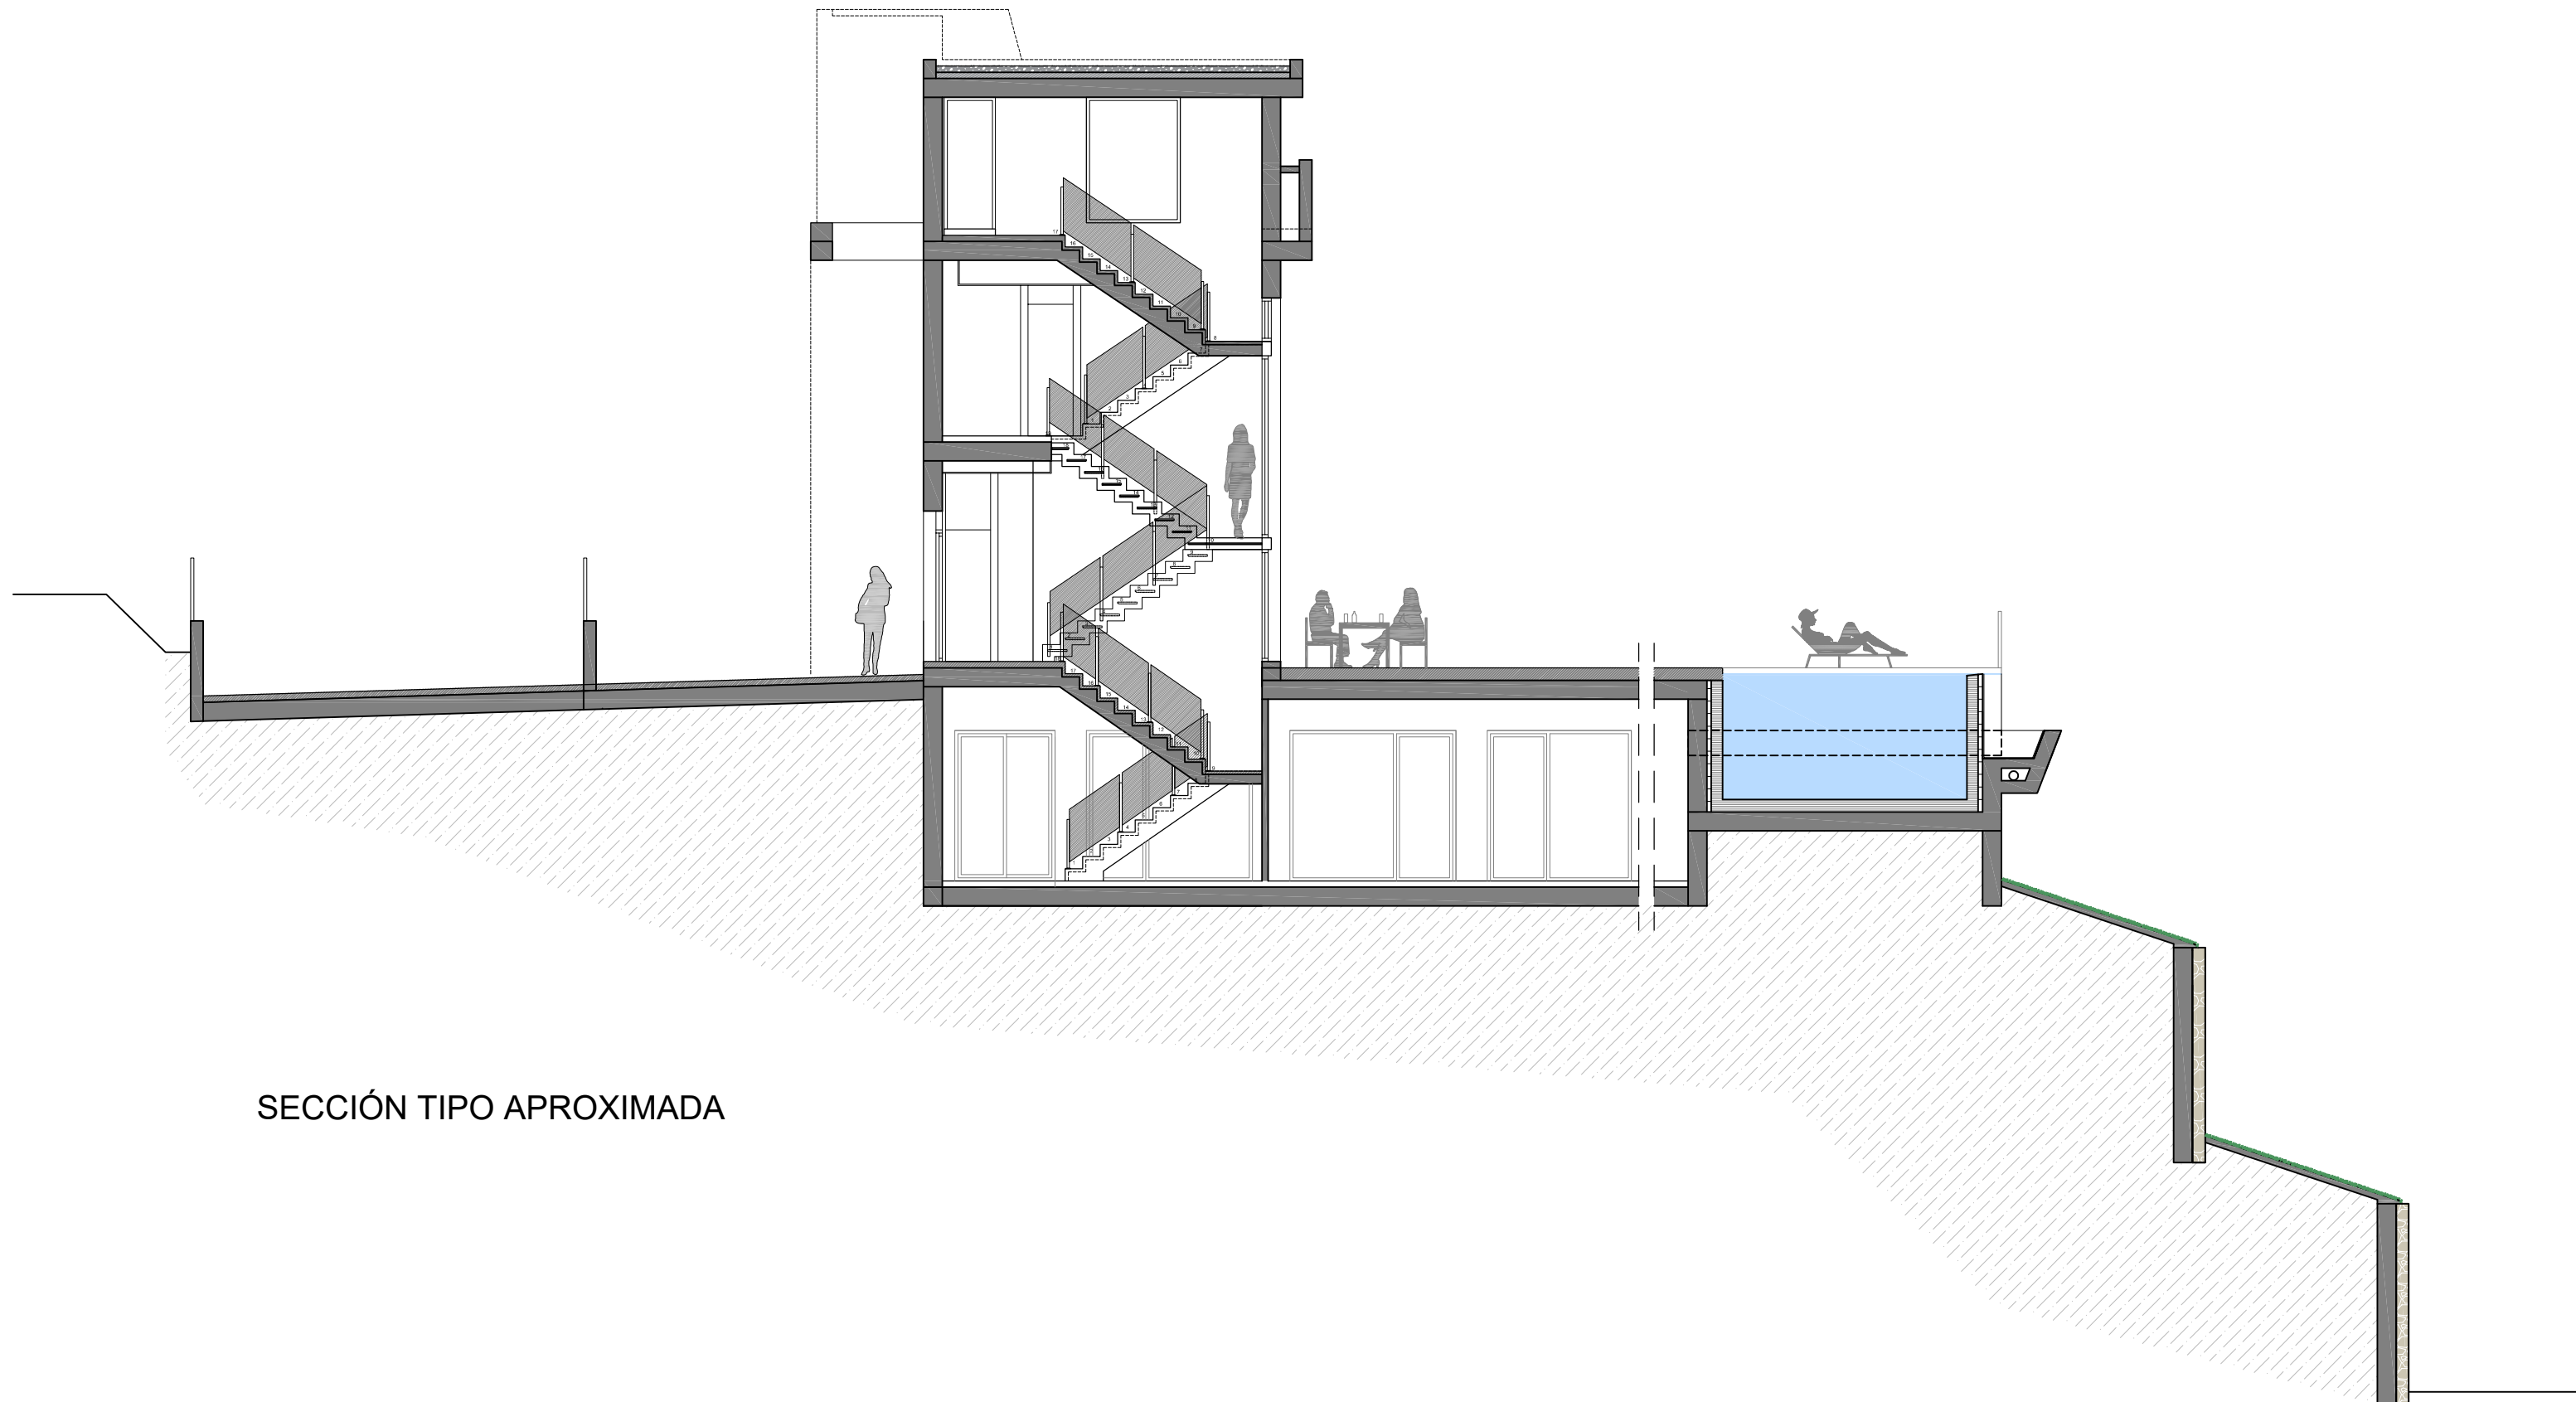

SECCIÓN TIPO APROXIMADA